


- LEGENDA VIGILI DEL FUOCO
- Parete REI 60
 - Parete non REI
 - Porta REI
 - NASPO
 - Percorso di uscita orizzontale
 - Locale con presenza rilevatore di fumo
 - Locale con comando di azionamento impianto allarme
 - Materiale in deposito non superiore a 60 Kg/mq

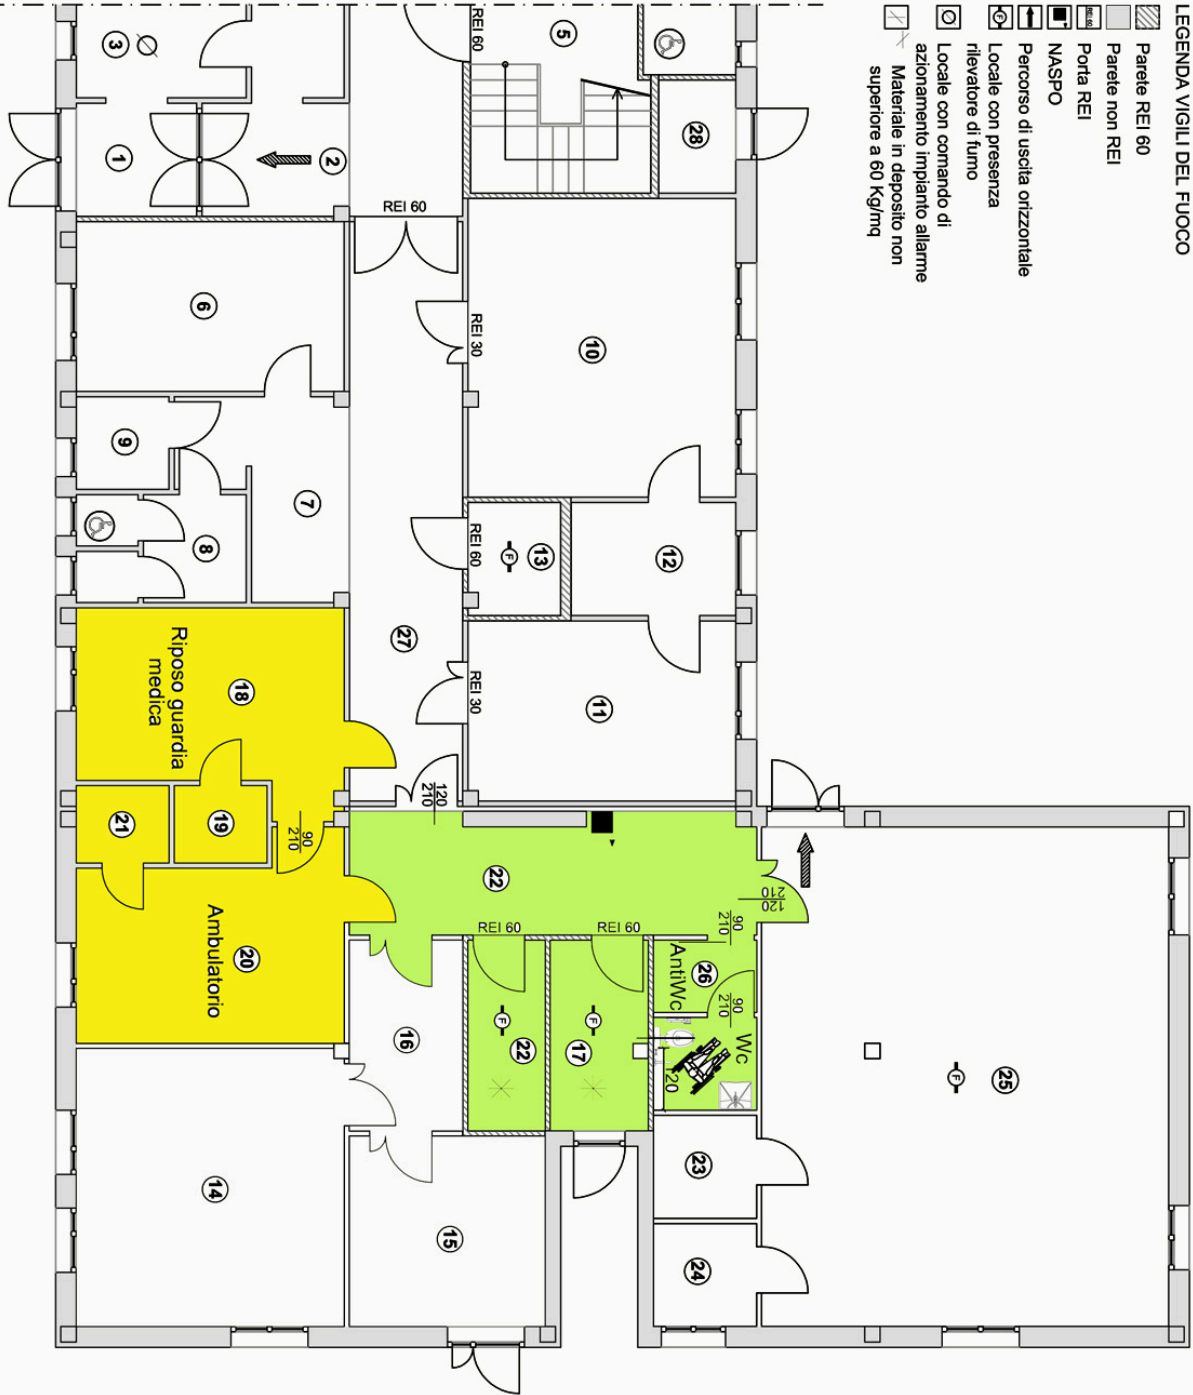

PIANTA PIANO TERRA

**LOCALI IN USO
AD ALTRO CONCESSIONARIO**

LOCALI AD USO MISTO

**LOCALI AD USO ESCLUSIVO
"GUARDIA MEDICA"**

Comune di :	Castelnovo ne' Monti
Descrizione:	Locali presso IRSA / Ronchi. Attivazione servizio di continuit� assistenziale.
Localit� :	Castelnovo ne' Monti
Ubicazione :	Via Bismantova 18/1
CONCESSIONE IN USO DELLA STRUTTURA ADIBITA A GUARDIA MEDICA	
Oggetto dell'elaborato : Pianta piano terra	
TAVOLA	
1A	
Date: GIUGNO2011	Scale: 1:100

Comune di :
Castelnovo ne' Monti (RE)

Descrizione:
CASA RESIDENZA PER ANZIANI
NON AUTOSUFFICIENTI
"I RONCHI"

Ubicazione :
Castelnovo nè Monti, Via Bismantova

LOCALI AD USO ESCLUSIVO "RSA I RONCHI"

LOCALI AD USO MISTO

LOCALI IN USO AD ALTRO CONCESSIONARIO

Oggetto dell'elaborato :
PIANTA PIANO TERRA



Comune di Castelnovo ne' Monti

TAVOLA

2A



Comune di : Castelnovo ne' Monti (RE)

Descrizione: **CASA RESIDENZA PER ANZIANI
NON AUTOSUFFICIENTI
"I RONCHI"**

Ubicazione : Castelnovo nè Monti, Via Bismantova

LOCALI AD USO ESCLUSIVO "RSA I RONCHI"


LOCALI AD USO MISTO

LOCALI IN USO AD ALTRO CONCESSIONARIO

Oggetto dell'elaborato :
PIANTA PIANO PRIMO



TAVOLA
3A

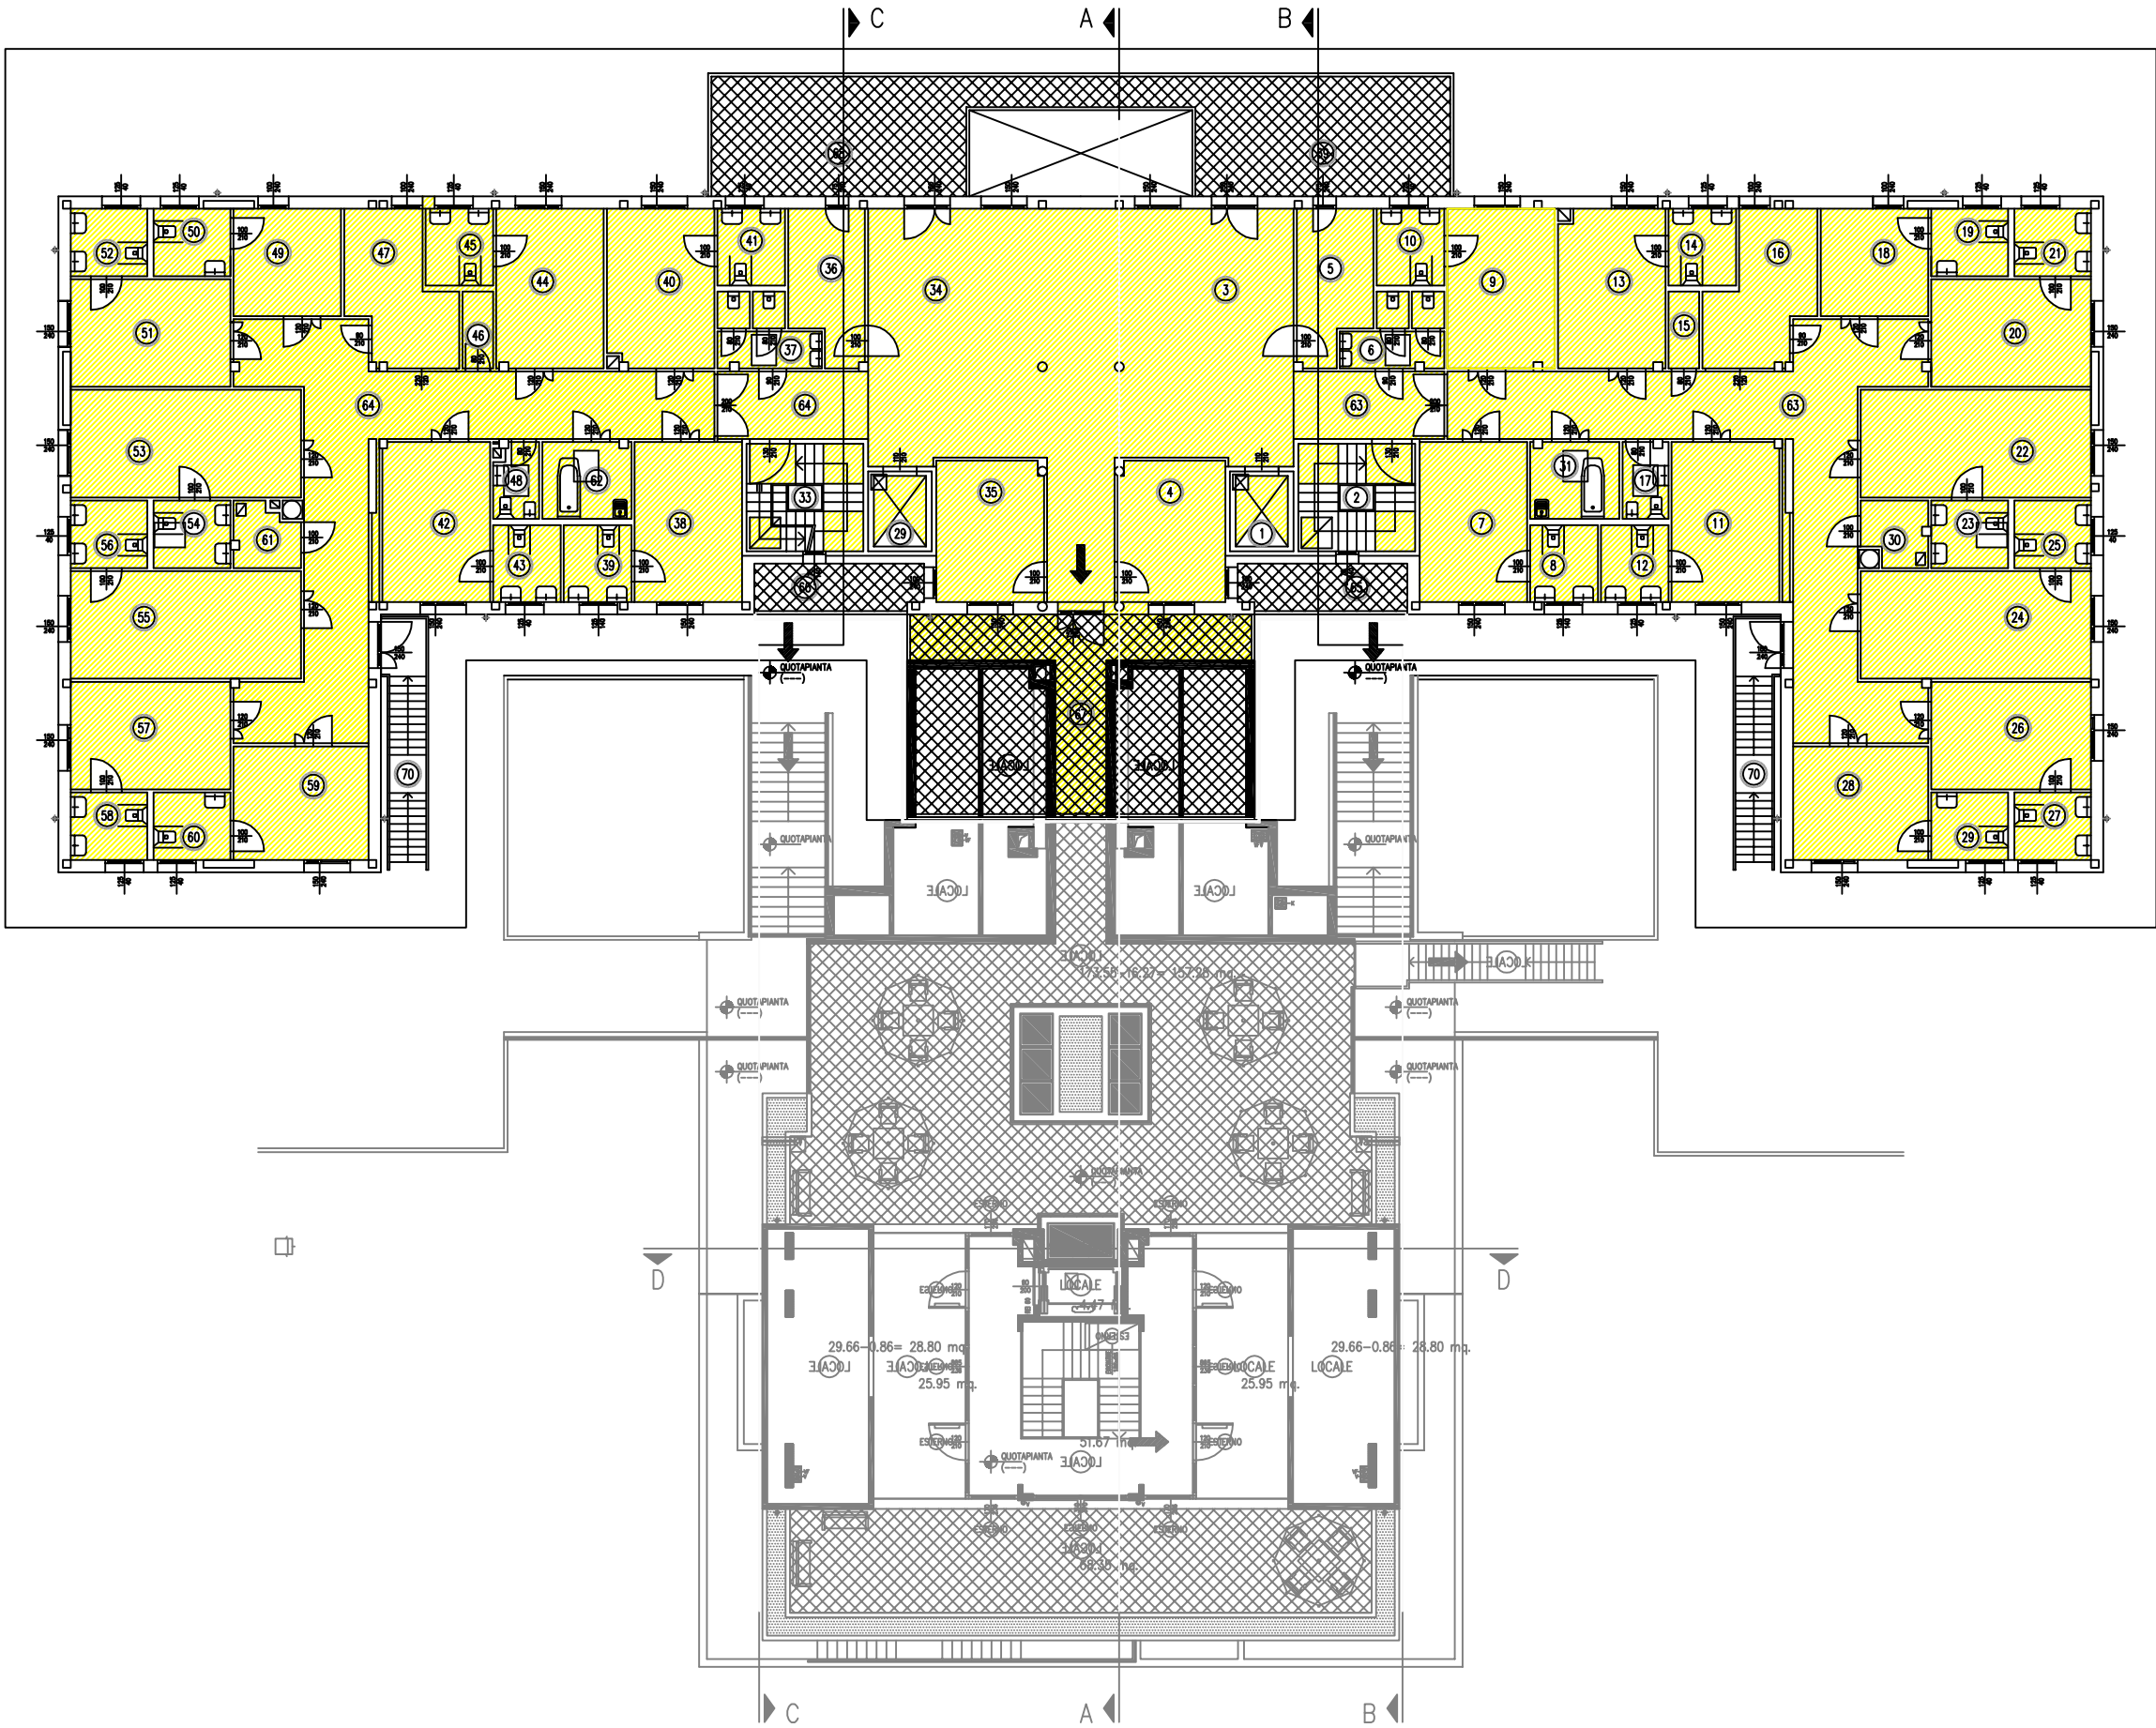

Comune di :
Castelnovo ne' Monti (RE)

Descrizione:
CASA RESIDENZA PER ANZIANI
NON AUTOSUFFICIENTI
"I RONCHI"

Ubicazione :
Castelnovo nè Monti, Via Bismantova

LOCALI AD USO ESCLUSIVO "RSA I RONCHI"

LOCALI AD USO MISTO

LOCALI IN USO AD ALTRO CONCESSIONARIO

Oggetto dell'elaborato :
PIANTA PIANO SOTTOTETTO



TAVOLA

4A

