

Comune di :
Castelnovo ne' Monti (RE)

Descrizione:
CENTRO SOCIO RIABILITATIVO
SEMIRESIDENZIALE PER DISABILI
"LA ROSA DEI VENTI"
APPARTAMENTI PROTETTI
PER DISABILI

Ubicazione :
Castelnovo nè Monti, Via Bismantova

- LOCALI AD USO ESCLUSIVO
- LOCALI AD USO MISTO "CENTRO SOCIO RIABILITATIVO" E "APPARTAMENTI PROTETTI"
- LOCALI IN USO AD ALTRO CONCESSIONARIO


Oggetto dell'elaborato :
PIANTA PIANO INTERRATO



Comune di Castelnovo ne' Monti

TAVOLA

1C

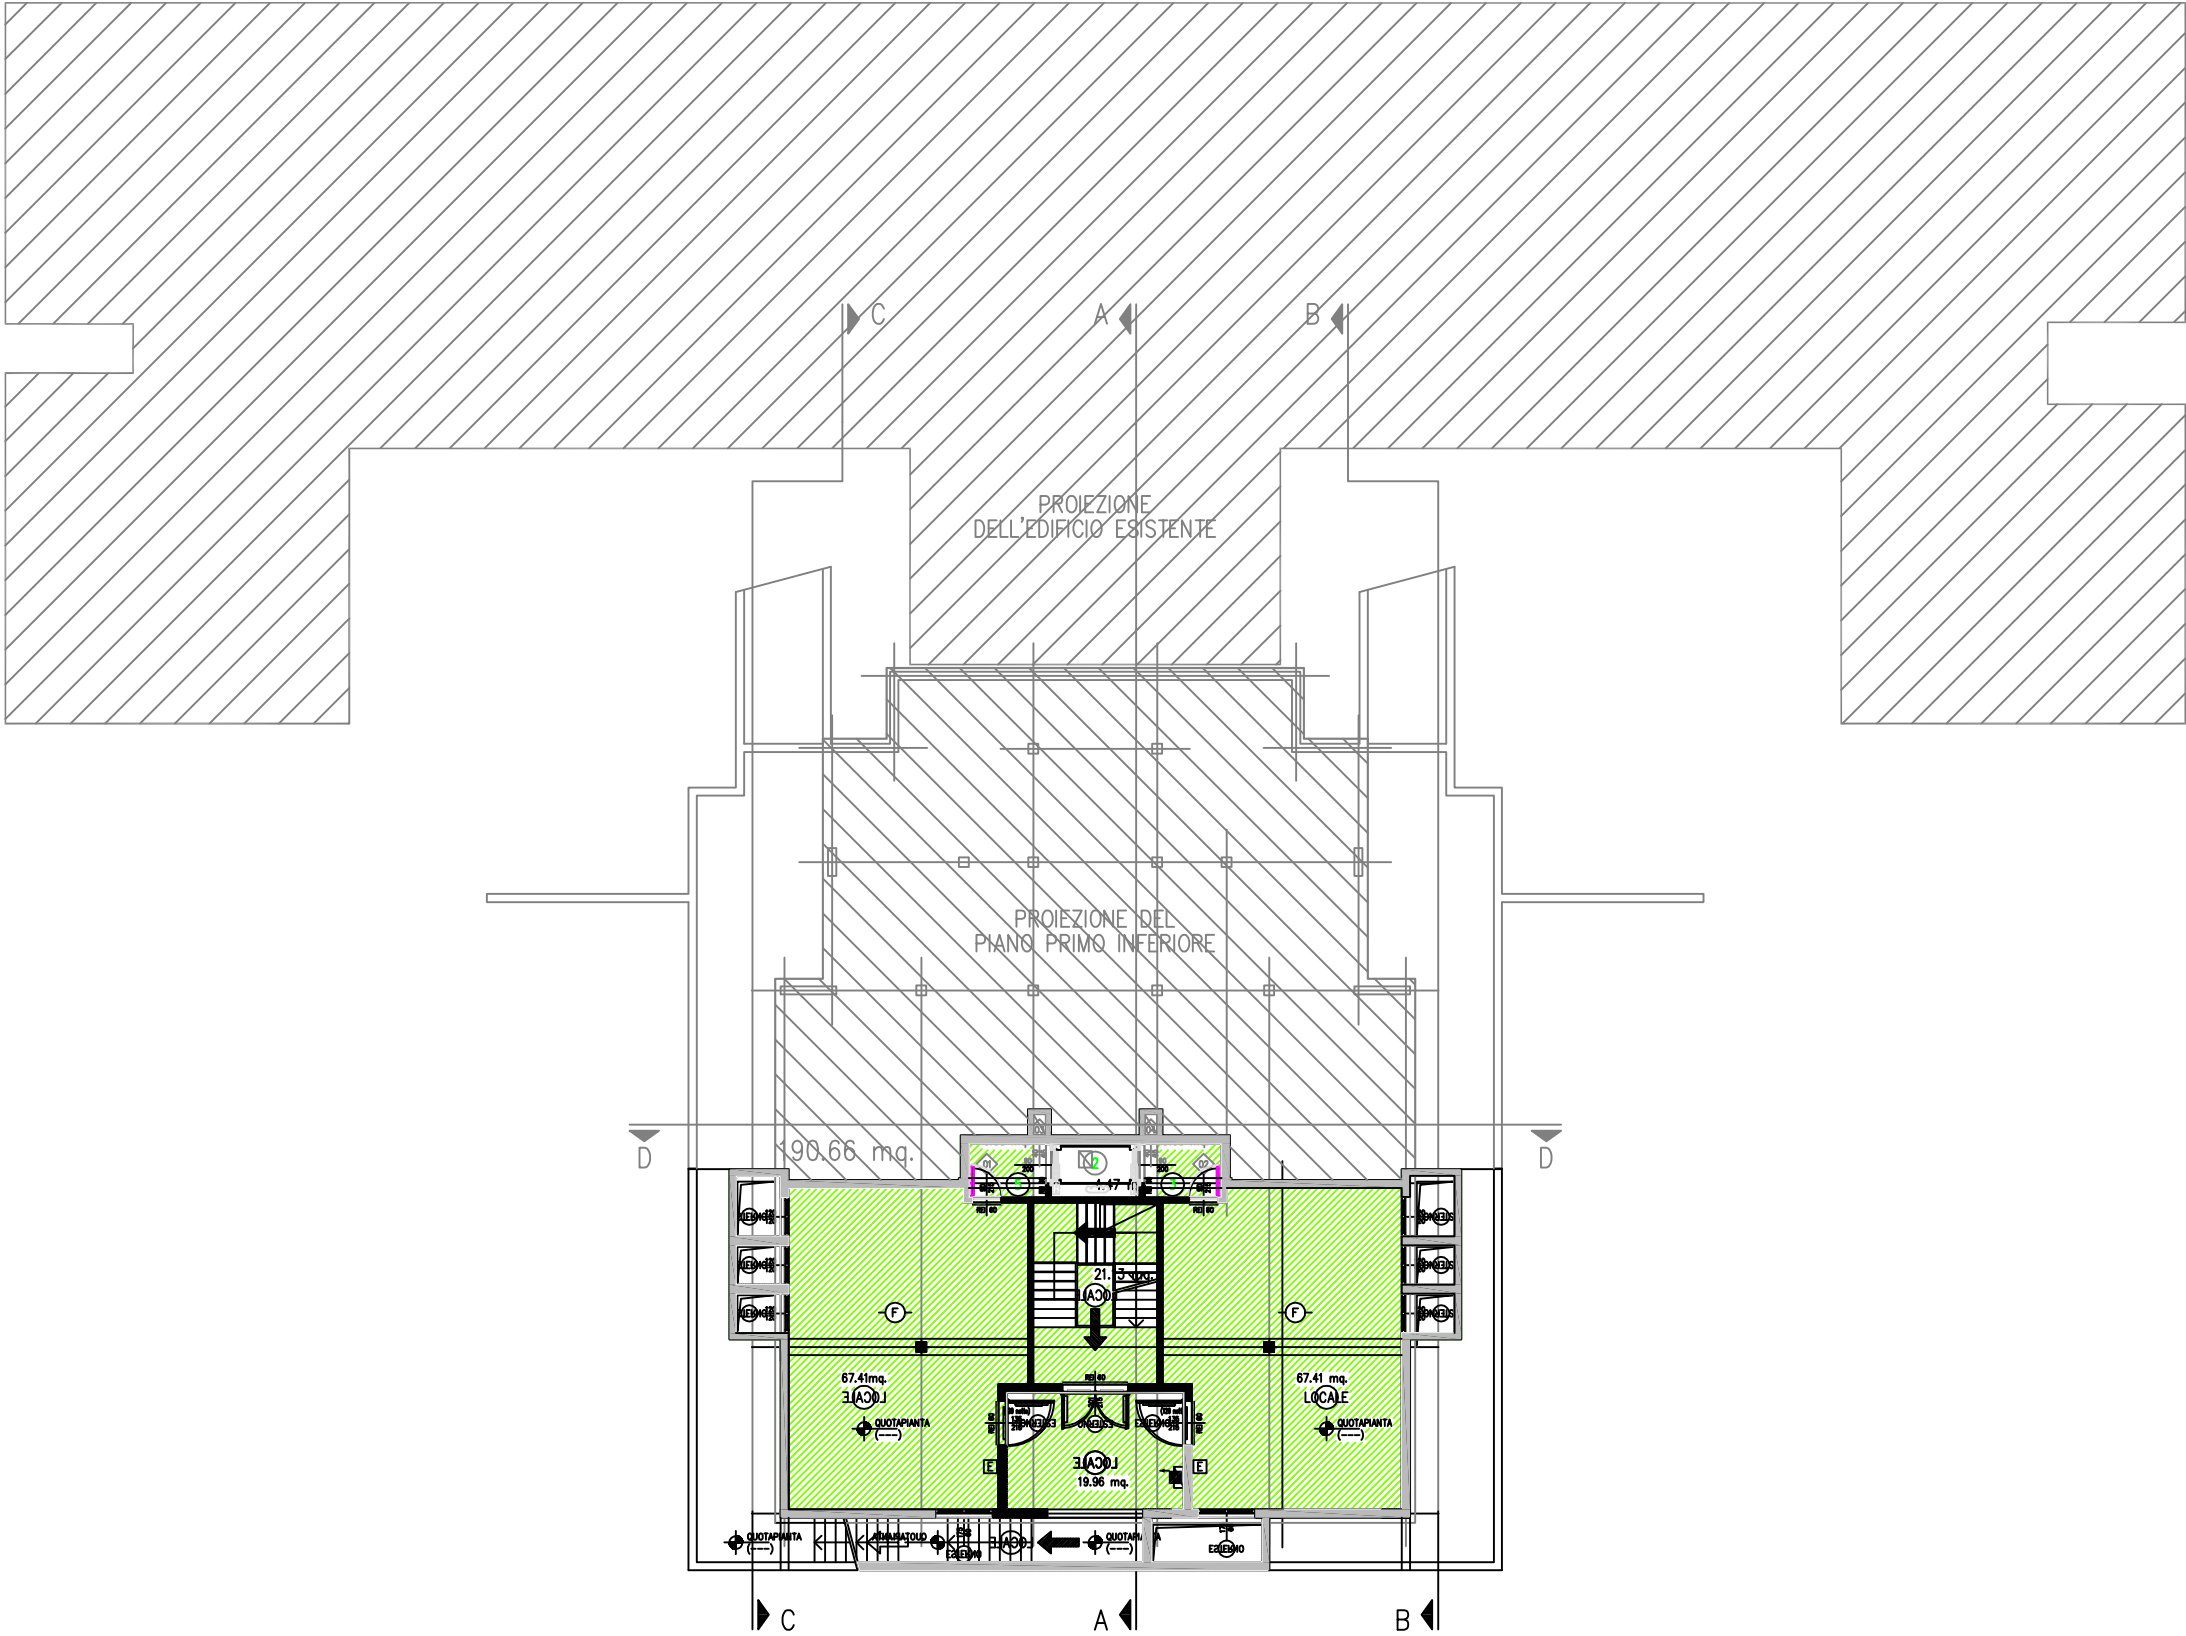

Comune di :Castelnovo ne' Monti (RE)

Descrizione:APPARTAMENTI PROTETTI
PER DISABILI

Ubicazione :Castelnovo nè Monti, Via Bismantova

LOCALI AD USO ESCLUSIVO "APPARTAMENTI"

LOCALI AD USO "LABORATORIO"


LOCALI IN USO AD ALTRO CONCESSIONARIO

Oggetto dell'elaborato :PIANTA PIANO PRIMO INFERIORE

TAVOLA

2C

\\discomat\app\discom\UTL\21\1\app\discom_2p

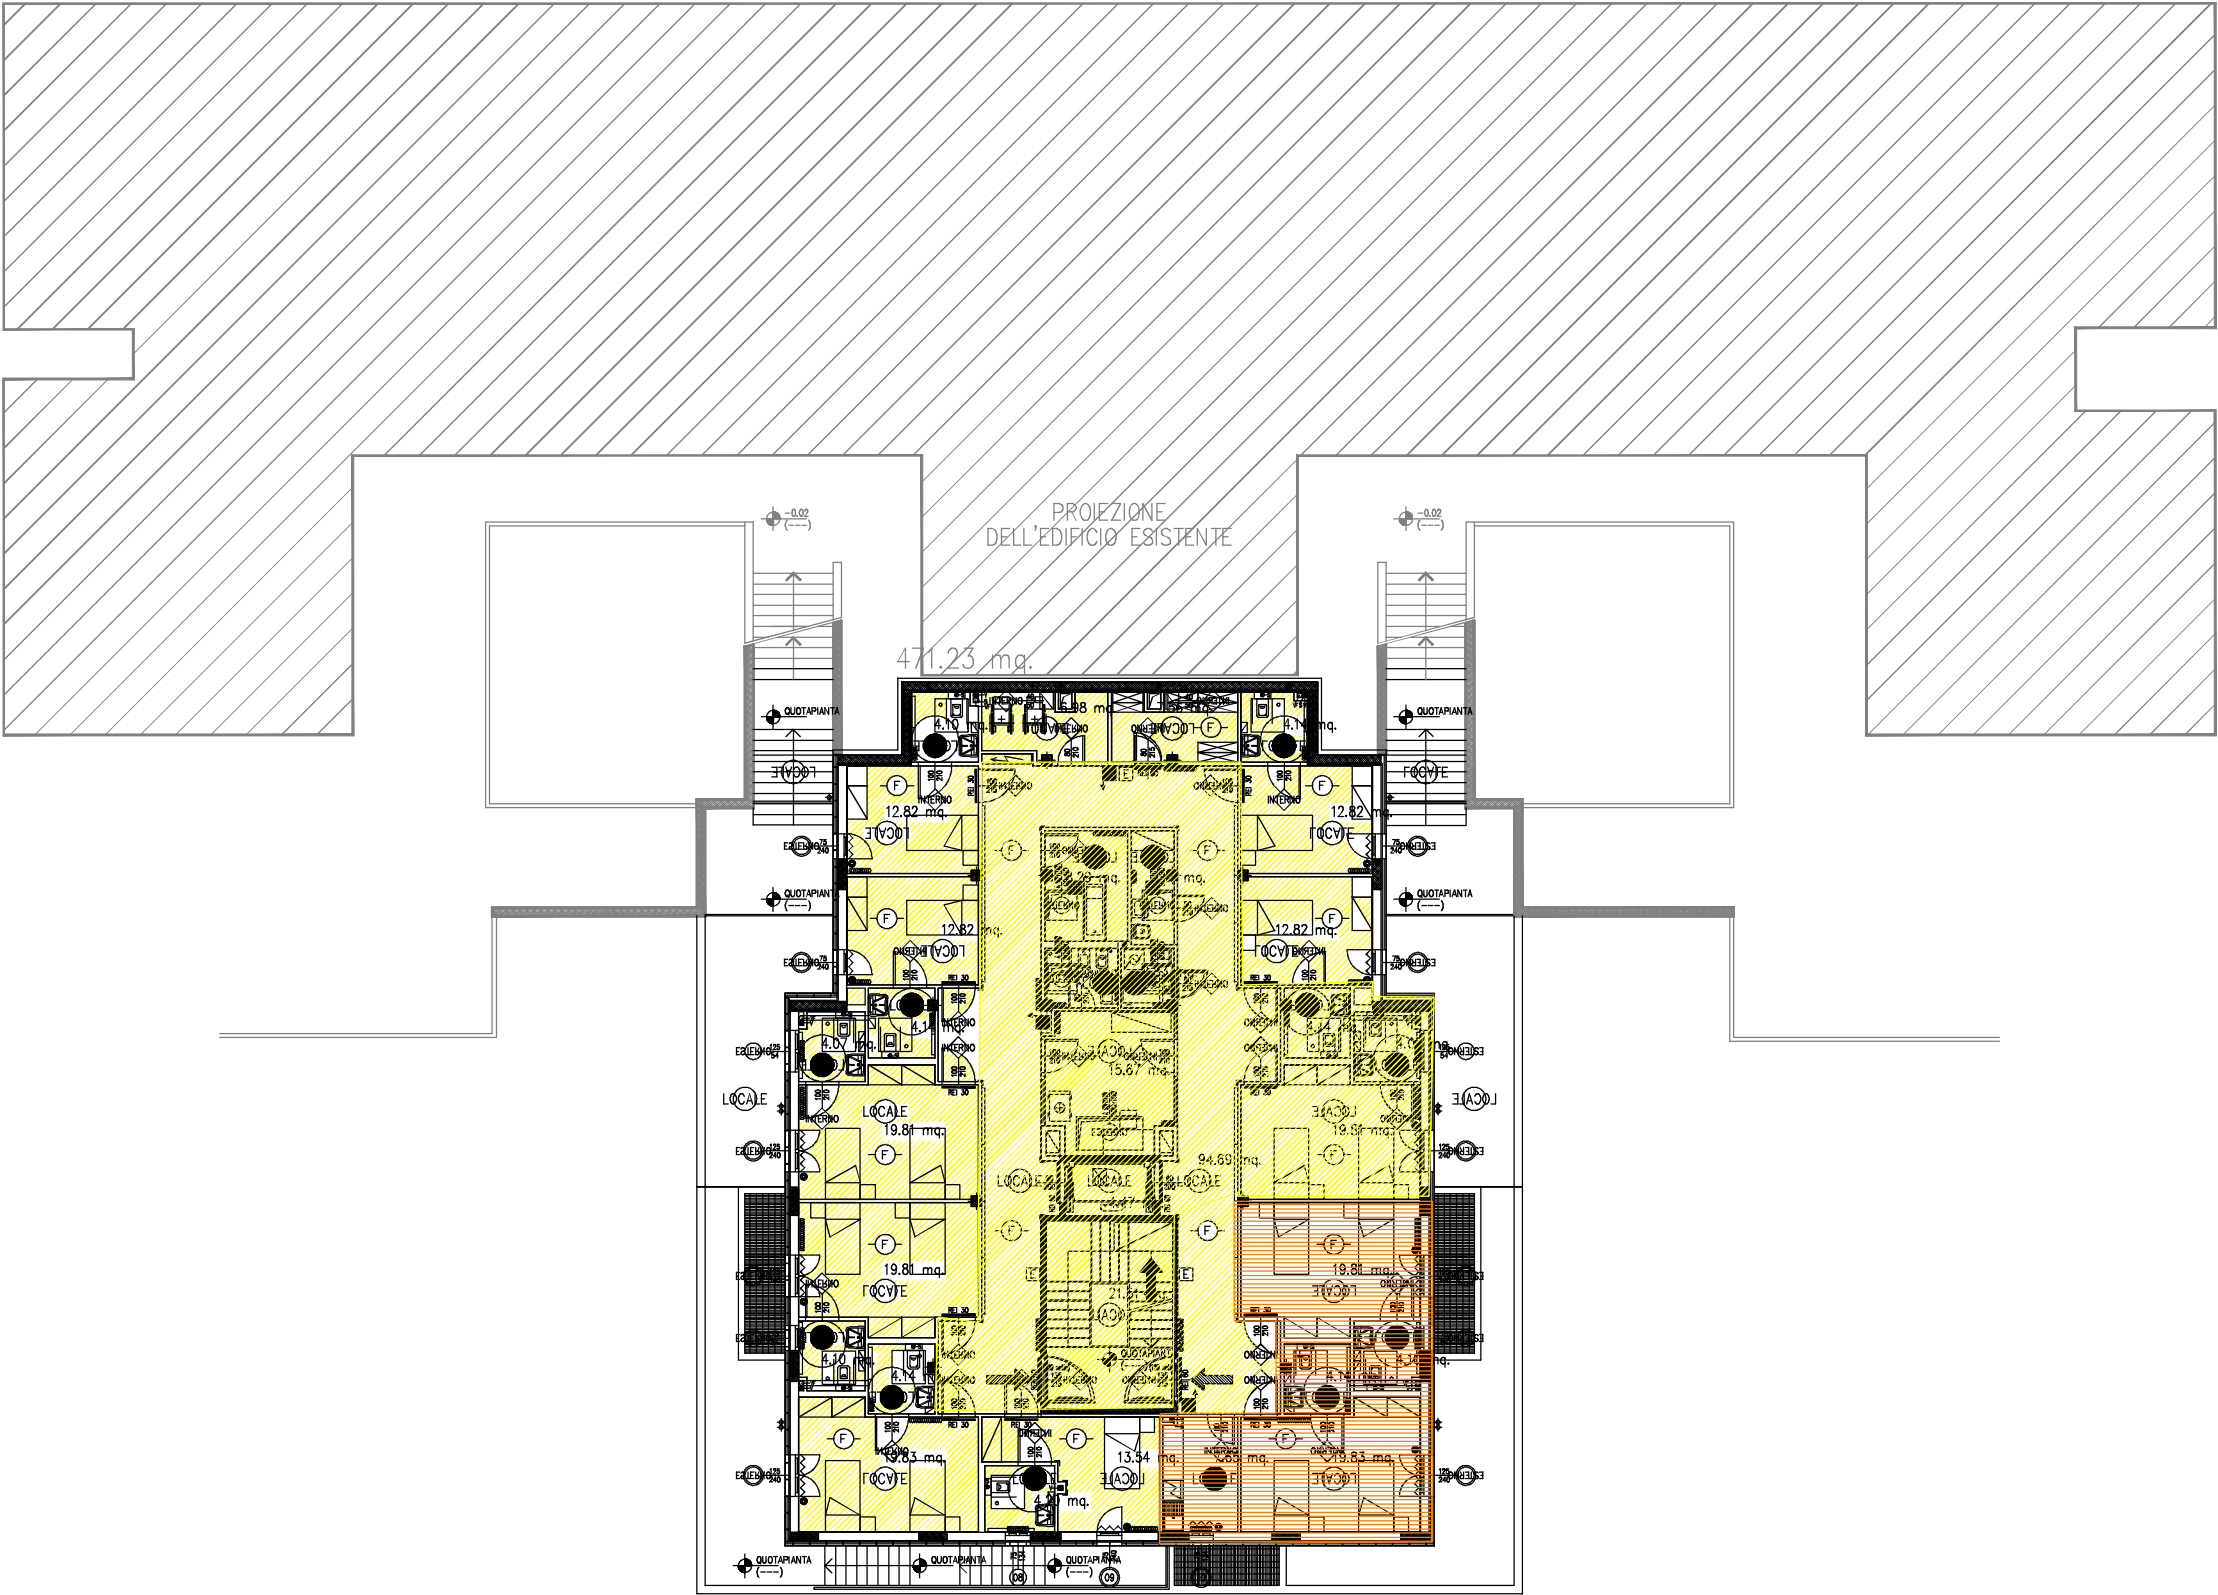


Descrizione: CENTRO SOCIO RIABILITATIVO
SEMIRESIDENZIALE PER DISABILI
"LA ROSA DEI VENTI"

	LOCALI AD USO ESCLUSIVO "ROSA DEI VENTI"
	LOCALI AD USO MISTO
	LOCALI IN USO AD ALTRO CONCESSIONARIO

Comune di Castelnuovo ne' Monti

3C

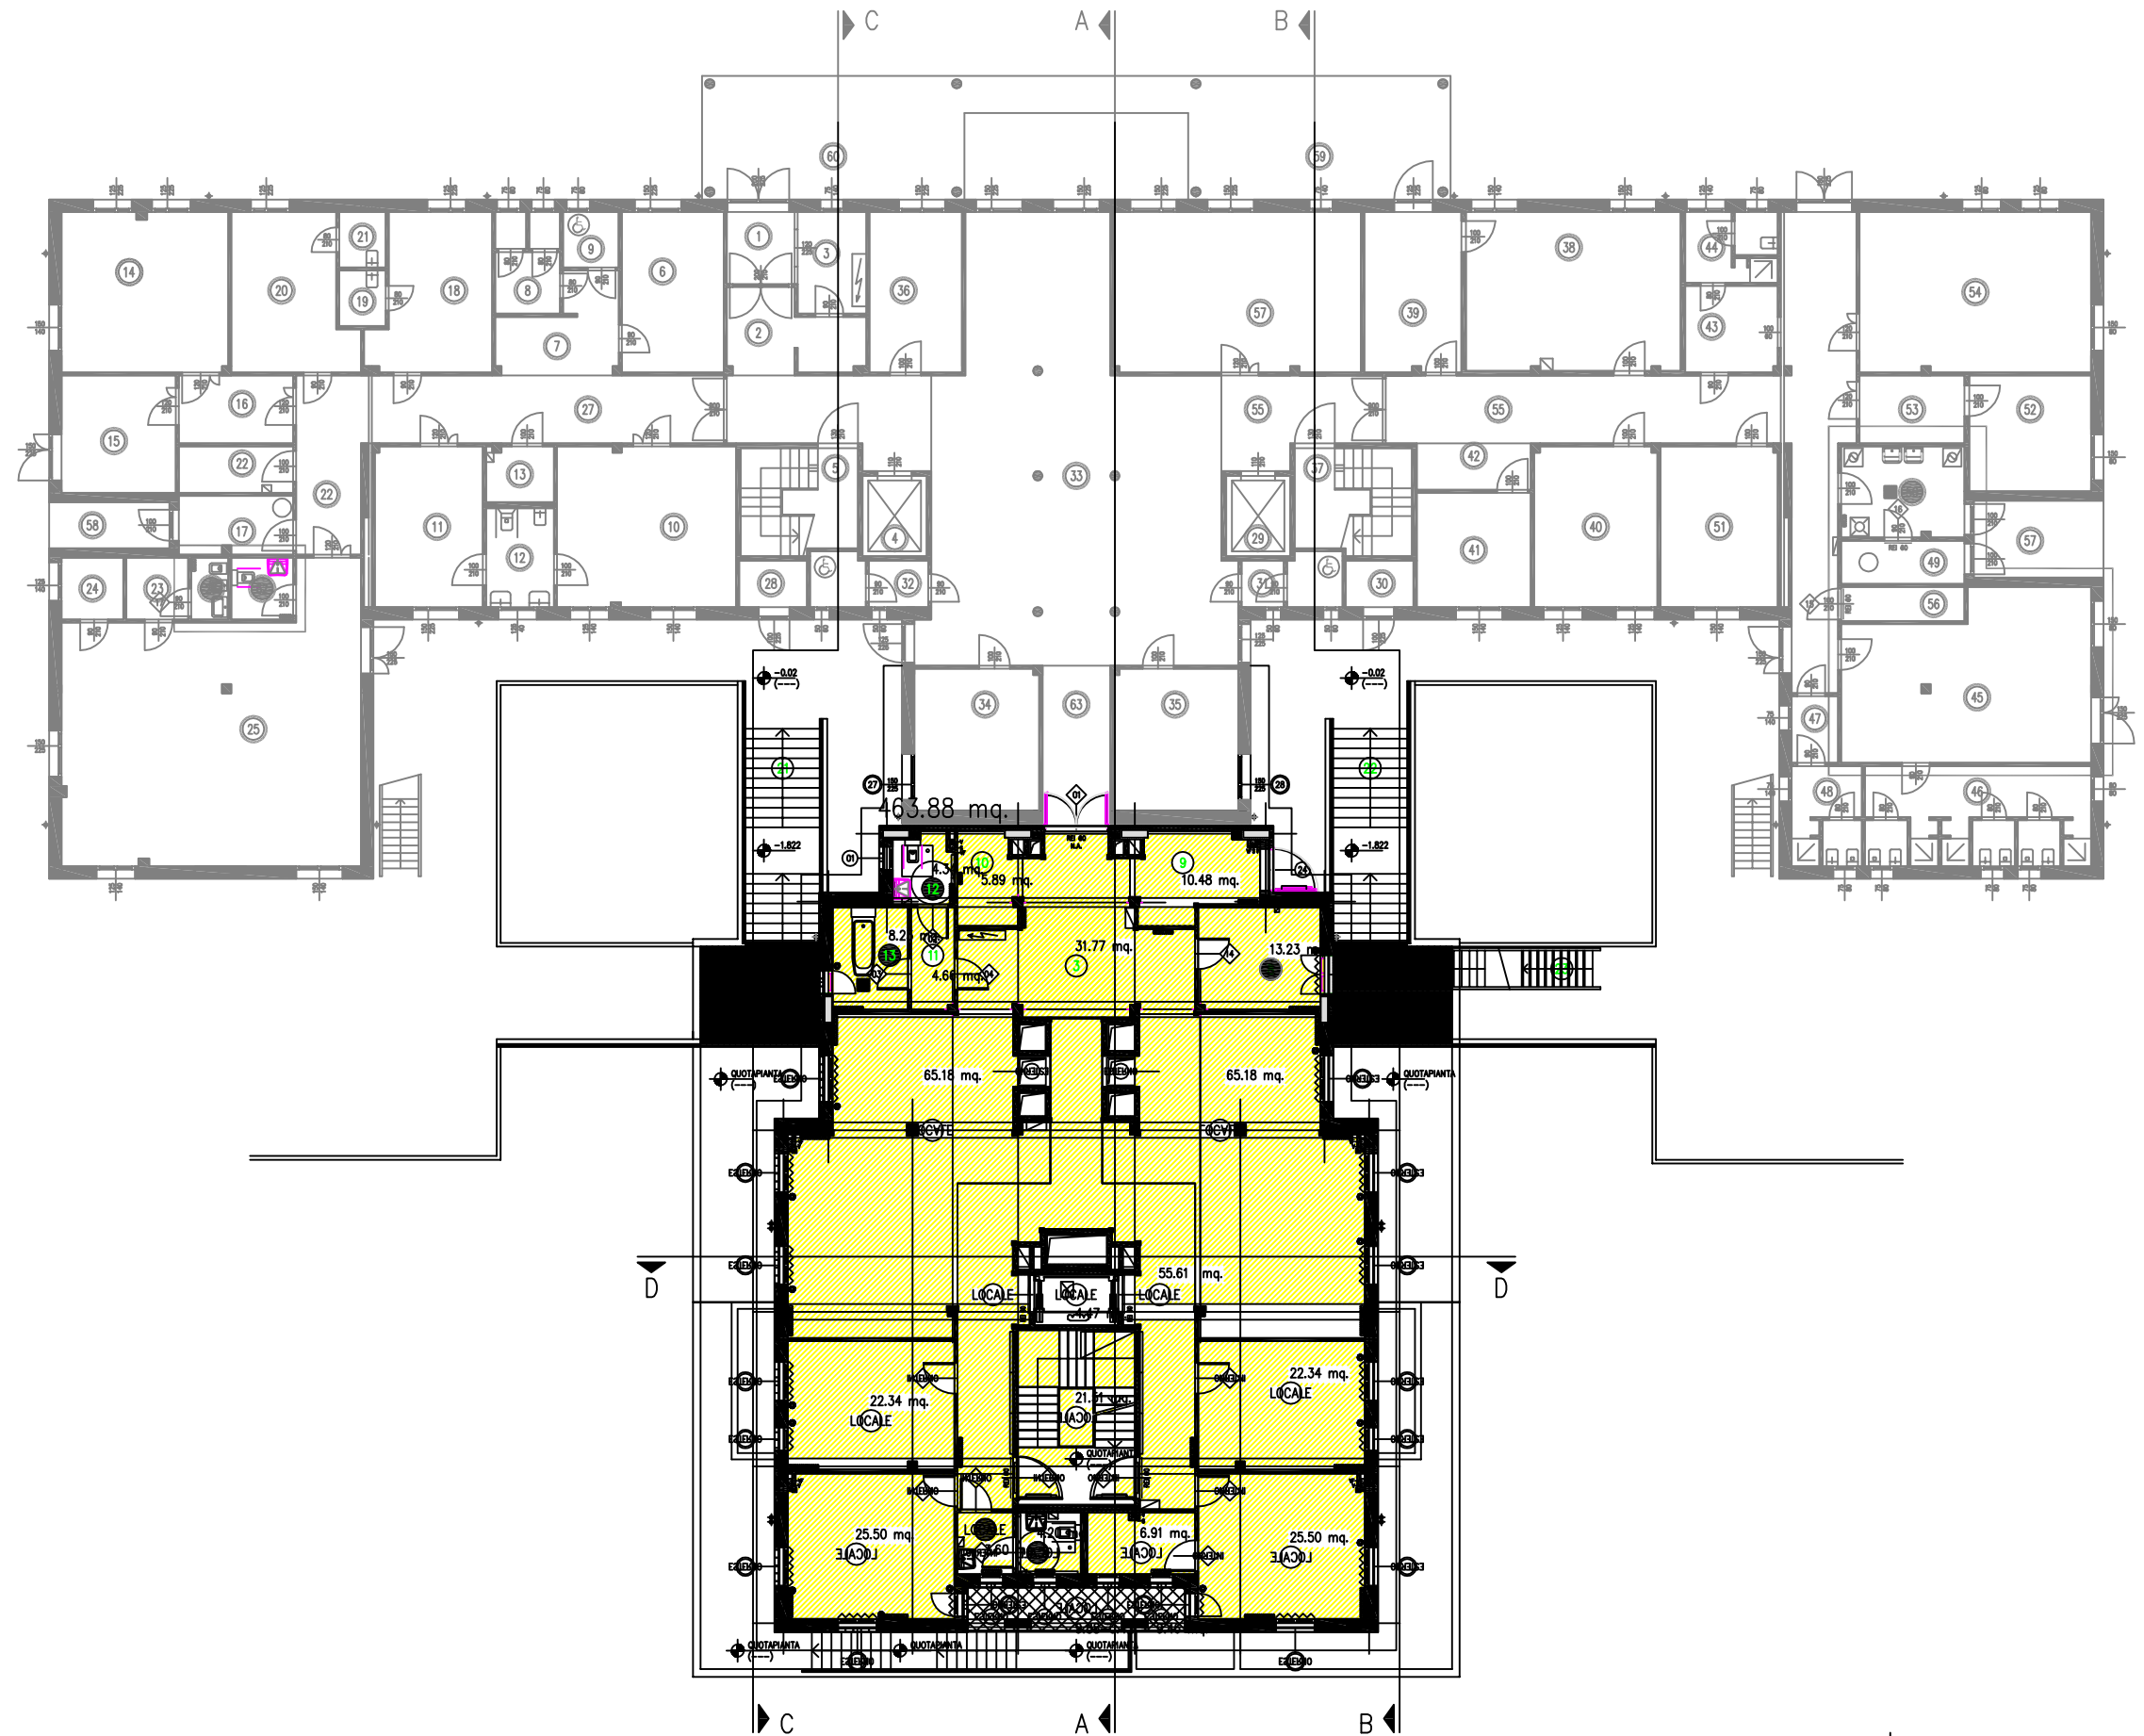

Comune di : Castelnovo ne' Monti (RE)

Descrizione: CENTRO SOCIO RIABILITATIVO
SEMIRESIDENZIALE PER DISABILI
"LA ROSA DEI VENTI"

Ubicazione : Castelnovo nè Monti, Via Bismantova

LOCALI AD USO ESCLUSIVO "ROSA DEI VENTI"


LOCALI AD USO MISTO

LOCALI IN USO AD ALTRO CONCESSIONARIO

Oggetto dell'elaborato :
PIANTA PIANO PRIMO



TAVOLA
4C

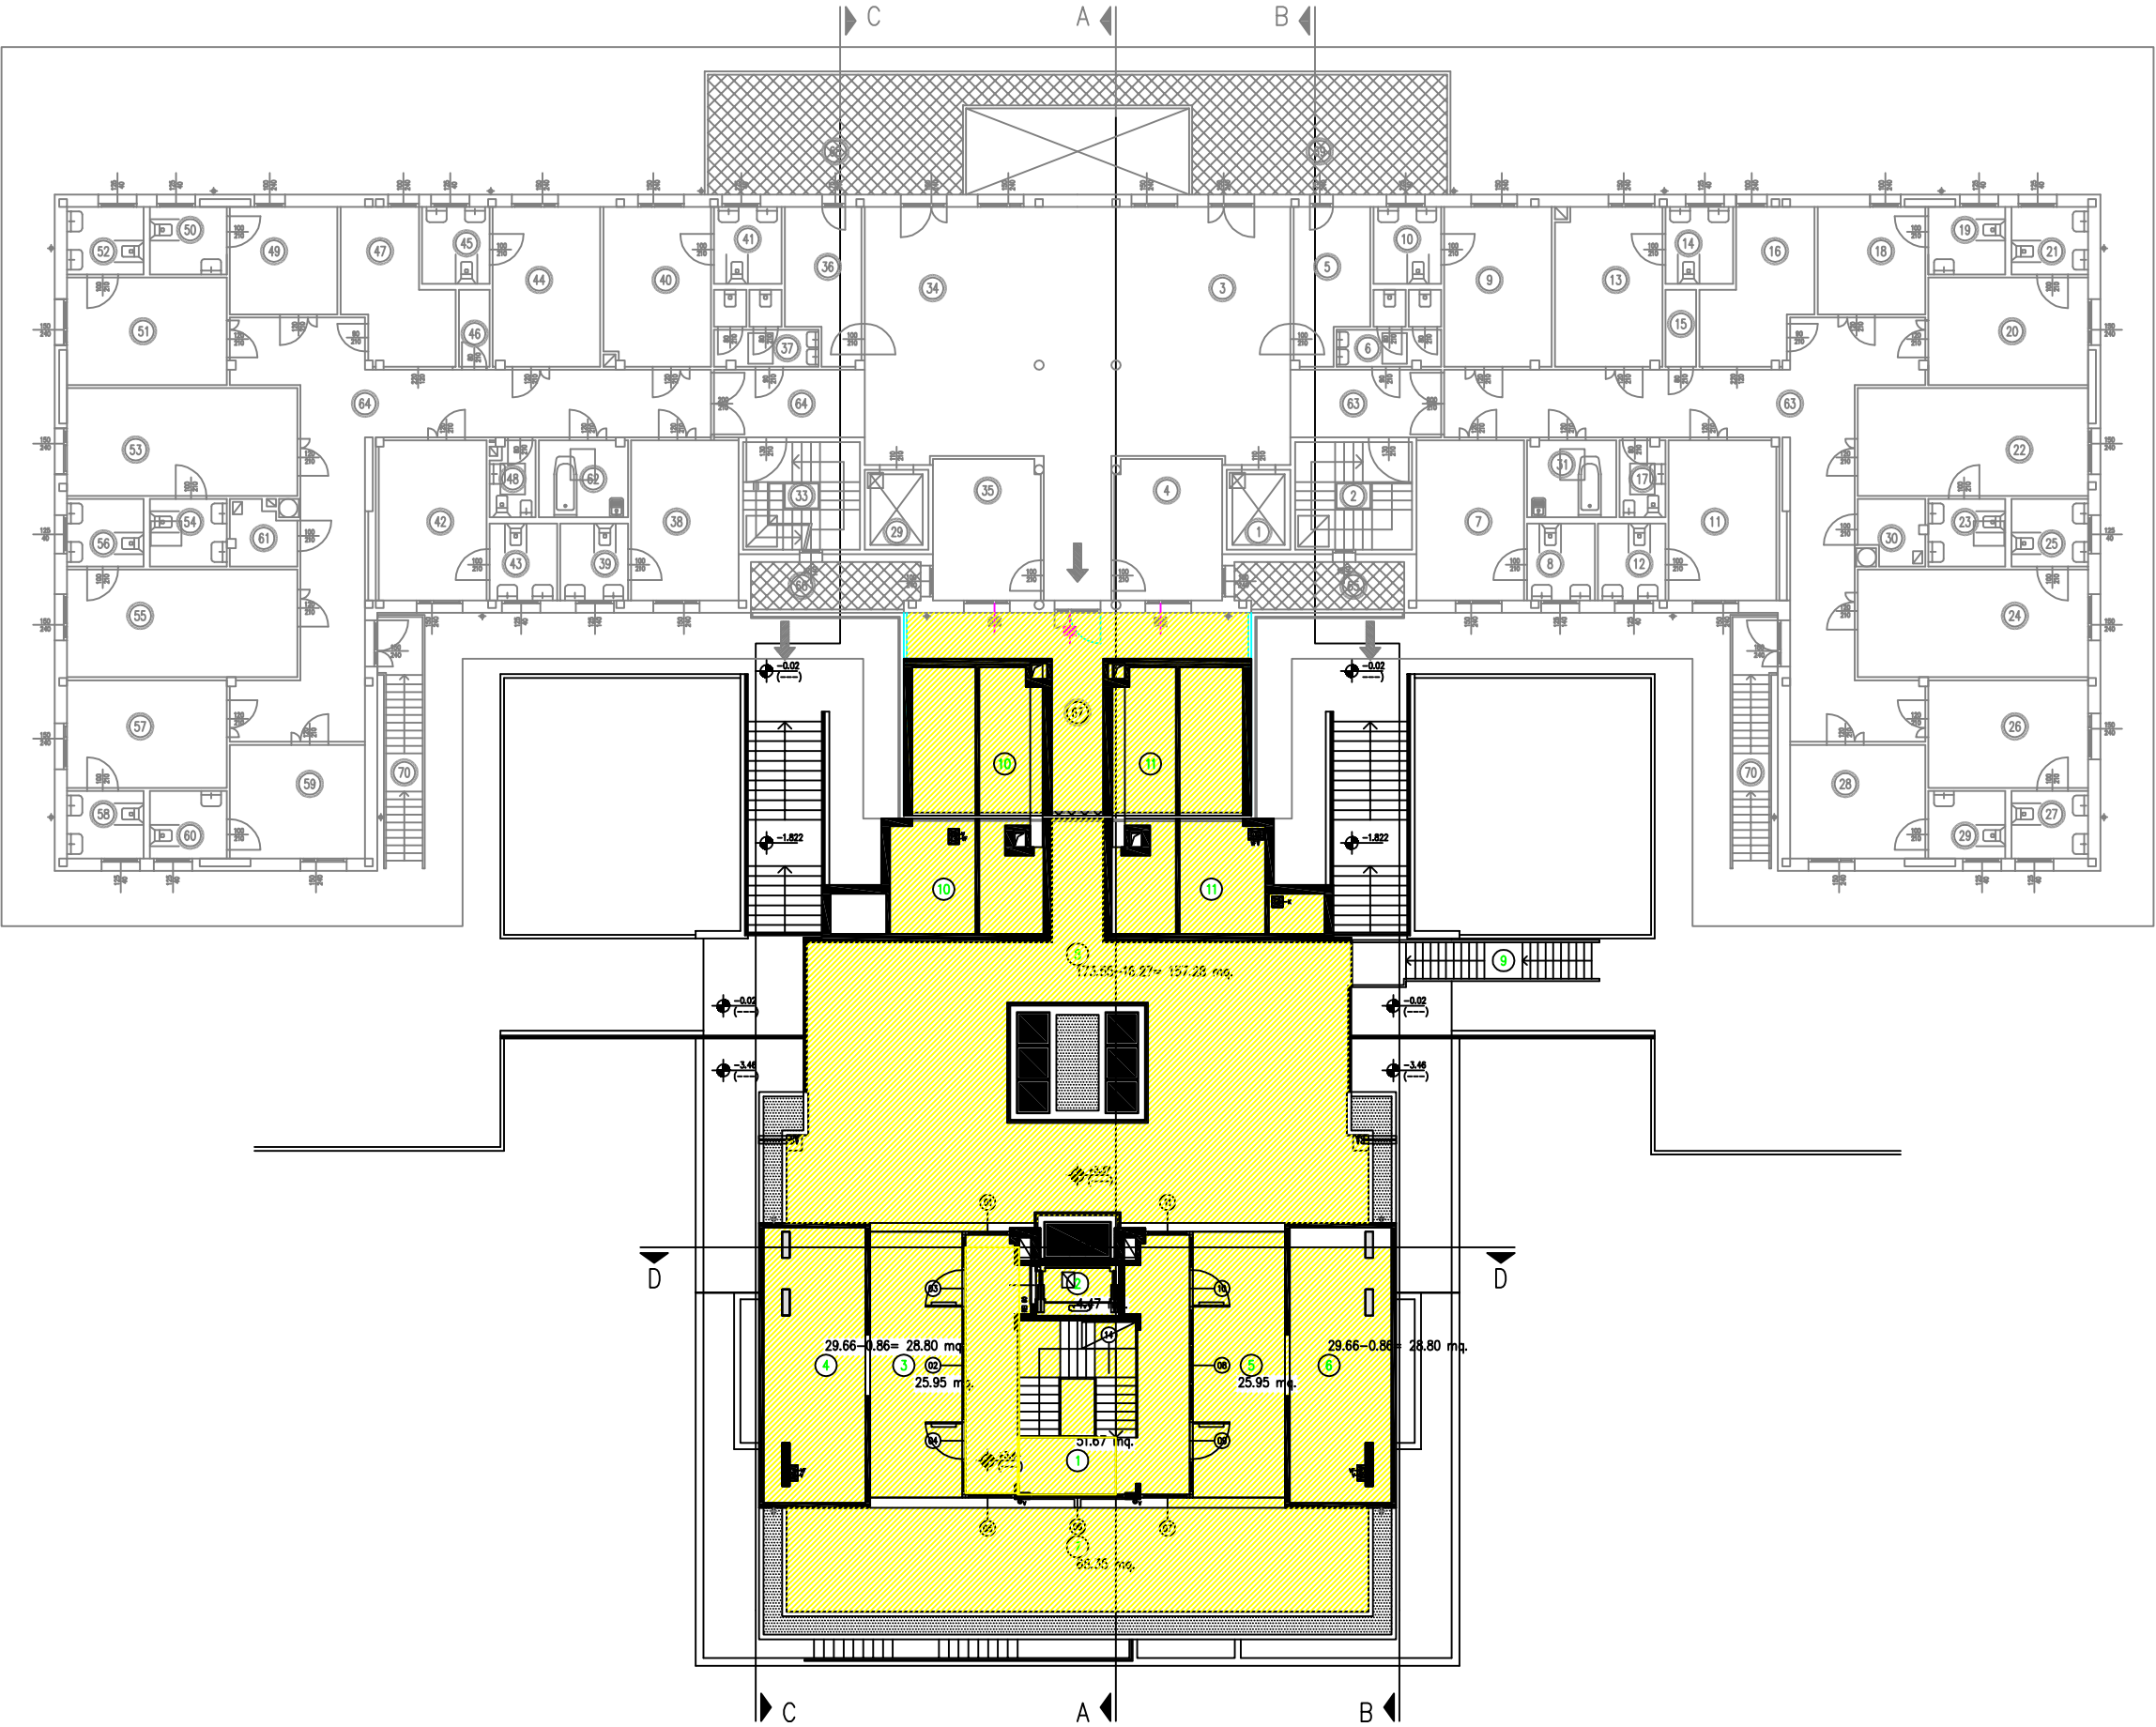

Comune di :
Castelnovo ne' Monti (RE)

Descrizione:
CENTRO SOCIO RIABILITATIVO
SEMIRESIDENZIALE PER DISABILI
"LA ROSA DEI VENTI"

Ubicazione :
Castelnovo nè Monti, Via Bismantova

LOCALI AD USO ESCLUSIVO "ROSA DEI VENTI"

LOCALI AD USO MISTO

LOCALI IN USO AD ALTRO CONCESSIONARIO

Oggetto dell'elaborato :
PIANTA PIANO COPERTURA



TAVOLA

5C

