

**IMPIANTO DI RETE PER LA CONNESSIONE 15 kV
DELL'IMPIANTO FOTOVOLTAICO DELLA POTENZA DI 700 kW
BECQUEREL ELECTRIC S.P.A.
UBICATO IN COMUNE DI CASINA (RE) – SP 63**

PROCEDURA AUTORIZZATIVA: SEGNALAZIONE CERTIFICATA DI INIZIO ATTIVITA' (S.C.I.A.)

PROGETTO DEFINITIVO

RELAZIONE TECNICA

IDENTIFICAZIONE ELABORATO

Livello prog.	Codice di rintracciabilità	Tipo docum.	N. elaborato	N. foglio	Tot. fogli	Nome file	Data	Scala
PD	485602267	01	01	01			03/2026	varie

REVISIONI

REV.	DATA		ESEGUITO	VERIFICATO	APPROVATO
1	03/2026	EMISSIONE	Dott.Ing.Bizzarri G	Dott.Ing.Bizzarri G	Dott.Ing.Bizzarri G
2	03/2026	EMISSIONE	Dott.Ing.Bizzarri G	Dott.Ing.Bizzarri G	Dott.Ing.Bizzarri G

PROGETTAZIONE



GESTORE RETE ELETTRICA

RICHIEDENTE





PROGETTO DEFINITIVO

Per la realizzazione di una linea elettrica MT a 15 kV ed opere accessorie per
la connessione dell'impianto fotovoltaico della potenza di 700 kW sito in
Strada Provinciale 63 nel Comune di Casina (RE)

Codice rintracciabilità E-Distribuzione

485602267

Titolare:

Becquerel Electric S.p.a.

Via Emilia San Pietro 1

42121 Reggio Emilia (RE)

P. IVA 02243710411

Progettista:

Becquerel Electric S.p.a.

Via Emilia San Pietro 1

42121 Reggio Emilia (RE)

P. IVA 02243710411



Indice

1.	RELAZIONE TECNICO - ILLUSTRATIVA.....	3
2.	CARATTERISTICHE COSTRUTTIVE E TECNOLOGICHE	7
2.1	ELETTRODOTTO MT INTERRATO	7
2.2	MANUFATTI AD USO CABINA ELETTRICA.....	8
2.3	CALCOLO DELLA DISTANZA DI PRIMA APPROSSIMAZIONE (DPA).....	8
3.	DICHIARAZIONE DI CONFORMITA'	10



1. RELAZIONE TECNICO - ILLUSTRATIVA

Descrizione dell'opera

La linea elettrica a 15 kV in progetto collegherà il nuovo impianto di produzione di energia elettrica da fonte solare da 700 kW alla rete elettrica esistente.

In conformità alla proposta tecnica formulata da E-Distribuzione S.p.A. per la connessione dell'impianto fotovoltaico, è previsto l'intervento di dismissione del trasformatore su palo attualmente installato in corrispondenza del terminale della linea di media tensione esistente.

In sostituzione della struttura dismessa, verrà realizzata una nuova cabina di trasformazione MT/BT, che assolverà le seguenti funzioni:

- connessione in media tensione dell'impianto fotovoltaico in oggetto;
- garantire la continuità della rete locale in bassa tensione tramite connessione in entra-esce del nuovo trasformatore in cabina mediante l'installazione di n.2 armadietti stradali in corrispondenza del palo dal quale è stato precedentemente rimosso il PTP.

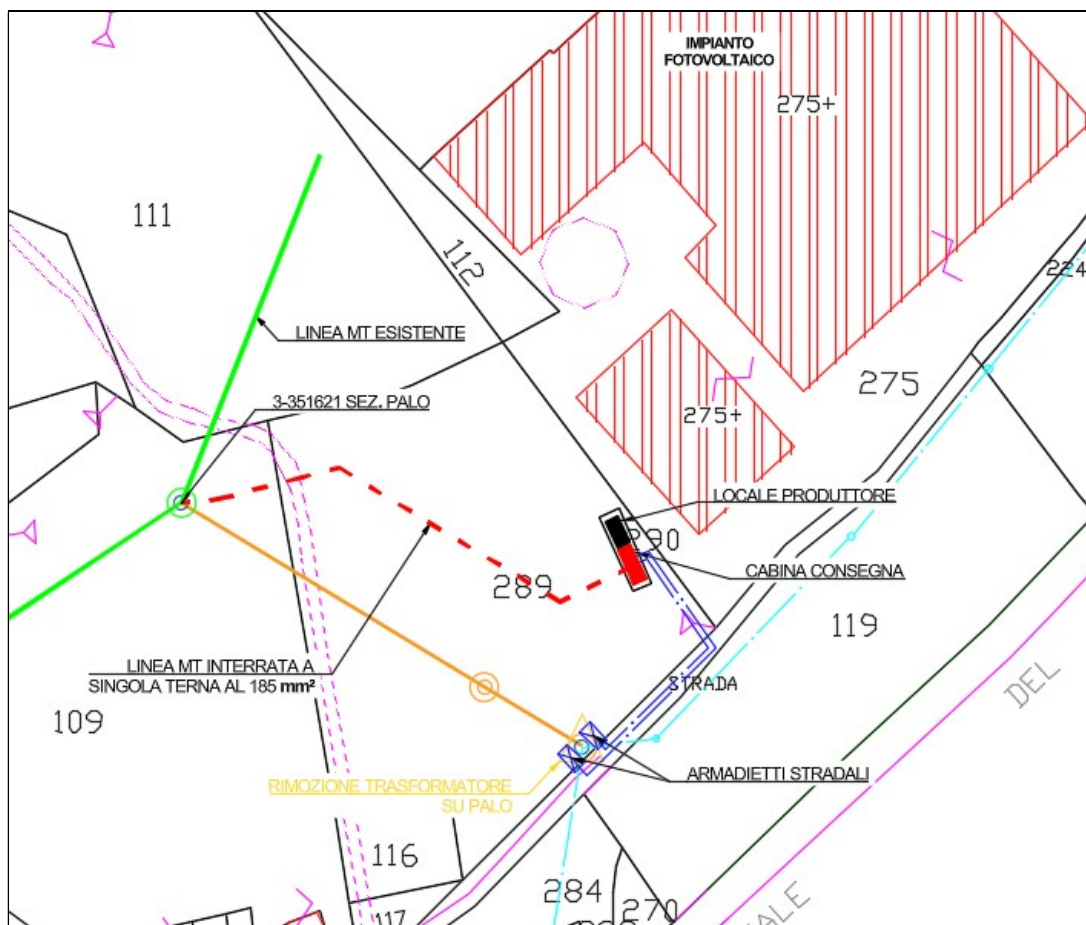


Figura 1: Inquadrimento opere elettriche
(maggiori dettagli su tavola INQUADRAMENTO SU CATASTALE)

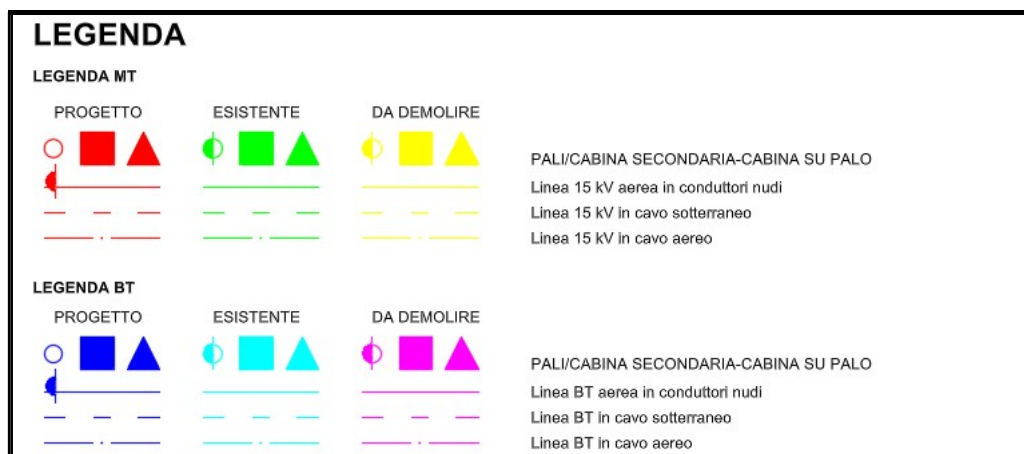


Figura 2: Legenda



Le linee elettriche ed i relativi impianti sono dichiarati inamovibili e di pubblica utilità. L'elettrodotto in oggetto entrerà a far parte della rete di distribuzione di energia di E-Distribuzione, ragion per cui non può prevedersi la dismissione dello stesso, anche in caso di smantellamento dell'impianto di produzione.

Nella redazione del progetto definitivo sono state osservate tutte le leggi vigenti in materia di costruzione degli impianti elettrici, in particolare:

- le norme CEI 11-17 fascicolo n. 8402/R (luglio 2006) per quanto riguarda l'esecuzione delle linee elettriche in cavo sotterraneo;
- le norme CEI 0-16 di cui all'Allegato A del Testo Integrato per le Connessioni Attive (TICA) per la connessione di utenti attivi e passivi alla rete di distribuzione MT e AT;
- legge n. 36 del 22/02/2001 *“legge quadro sulla protezione dalle esposizioni a campi elettrici, magnetici ed elettromagnetici”* e del relativo decreto applicativo D.P.C.M. 08/07/2003 *“fissazione dei limiti di esposizione, dei valori di attenzione e degli obiettivi di qualità per la protezione della popolazione dalle esposizioni ai campi elettrici e magnetici alla frequenza di rete (50 Hz) generati dagli elettrodotti”* per quanto riguarda i limiti al campo elettrico e all'induzione magnetica, e per l'obiettivo di qualità per l'induzione magnetica (3 μ T) e le relative distanze di rispetto.

L'intervento in progetto comporta:

- posa di circa 110 metri di cavo interrato in alluminio sezione 185 mm² in singola terna su terreno;
- posa di circa 75 metri di cavo interrato di bassa tensione in doppia terna su terreno;
- fornitura e posa montaggi elettromeccanici e interruttori;
- installazione di n.2 scomparti di linea + trasformazione e n.1 scomparto utente;
- installazione di n.1 sezionatore da palo;
- la posa di n.2 armadi stradali.

Analisi vincolistica



Da una prima analisi degli strumenti urbanistici l'impianto di rete non risulta ricadere in ambiti che ne impediscano la realizzazione.

Gli approfondimenti volti a determinare la coerenza dell'intervento con i piani urbanistici vigenti sono svolti, secondo la normativa, all'interno del procedimento autorizzativo cui l'impianto è sottoposto.

L'intervento in esame non comporta l'uso di materiali inquinanti e, terminata l'esecuzione dei lavori, non verranno lasciati in loco residui di lavorazione. terminate le opere si provvederà infatti al ripristino degli scavi ed al ripristino dello stato dei luoghi.

L'elettrodotto non produrrà ulteriori gravami ambientali consentendo ove previsto le usuali pratiche agronomiche; gli scavi necessari sono di modesta entità e non possono compromettere la stabilità del suolo, saranno osservate tutte le norme di legge inerenti la costruzione e l'esercizio dell'opera.

Dichiarazione di pubblica utilità dei lavori e delle opere

Con riferimento alle aree ove sono previste le opere in oggetto è stato raggiunto un accordo bonario tra la Proponente e la Proprietà delle stesse; tale accordo risulta in corso di notarizzazione.

Per l'impianto in esame viene chiesta la dichiarazione di pubblica utilità e la dichiarazione di inamovibilità ai sensi e per effetti dell'art. 52-quater del DPR 327/2001 e s.m.i.

Dichiarazione di inamovibilità dell'elettrodotto

La linea elettrica ed i relativi impianti sono dichiarati inamovibili e di pubblica utilità. L'elettrodotto in oggetto entrerà a far parte della rete di distribuzione di energia di E-Distribuzione, ragion per cui non può prevedersi la dismissione dello stesso, anche in caso di smantellamento dell'impianto di produzione.

L'acquisizione delle autorizzazioni richieste dalla legge per la costruzione e l'esercizio delle opere di rete per la connessione, nonché l'ottenimento di ogni altro provvedimento



amministrativo indispensabile per la cantierabilità delle opere e l'acquisizione delle servitù, sono in carico al Produttore, come specificato nel documento di accettazione del preventivo di connessione.

Il beneficiario dell'autorizzazione alla realizzazione e all'esercizio delle opere di rete per la connessione sarà e-Distribuzione Spa.

2. CARATTERISTICHE COSTRUTTIVE E TECNOLOGICHE

2.1 ELETTRDOTTO MT INTERRATO

Tipologia	Linea in cavo sotterraneo
Tensione nominale d'esercizio	15 kV - MT
Frequenza	50 Hz
Tracciato	Linea in cavo sotterraneo di lunghezza pari a 110 m circa in singola terna
Conduttori	Cavo tripolare ad elica visibile con conduttori in alluminio 3x1x185 mm ²
Isolamento	Cavo isolato con gomma etilenpropilenica (HEPR) o con polietilene reticolato (XLPE)

In ogni punto sarà garantito il rispetto delle distanze previste dalle norme vigenti.

I cavi sotterranei sono posati all'interno di una tubazione ad alta resistenza previo scavo a sezione obbligata di larghezza pari a 40 cm e profondità di posa pari a 120 cm, come da allegati grafici. Successivamente alla posa, lo scavo, interamente su terreno naturale, verrà riempito con inerti naturali, infine si procederà al ripristino.

La segnalazione della presenza di cavi elettrici interrati avverrà tramite nastro monitore di plastica, situato lungo il tracciato dello scavo, di colore rosso, recante la dicitura "CAVI ELETTRICI" in caratteri neri.

La fascia di terreno sulla quale graverà la servitù di elettrodotto avrà larghezza di metri



lineari 4. La fascia di terreno asservita sarà coassiale al tracciato dell'elettrodotto.

2.2 MANUFATTI AD USO CABINA ELETTRICA

Tipologia	Cabina elettrica di trasformazione MT/bt
Locali	Locale E-Distribuzione – dim. m 5,53 x 2,30 x h2,30 + locale misure
Caratteristiche costruttive	Prefabbricato in cemento vibrato, costituito da elementi componibili o da struttura monoblocco
Aerazione	Aspiratori elicoidali

2.3 CALCOLO DELLA DISTANZA DI PRIMA APPROSSIMAZIONE (DPA)

ELETTRODOTTO INTERRATO MT

Per gli elettrodotti in media tensione in cavo cordato (posa aerea o interrata), anche nelle condizioni peggiori (sezione e corrente massima), l'induzione scende al di sotto dei 3 μ T alla distanza di 50-60 cm; la fascia di rispetto risulta quindi insignificante.

CABINA DI TRASFORMAZIONE MT/bt

Nell'ipotesi di allestire la cabina Enel con un trasformatore da 250 kVA per la distribuzione dell'energia in bassa tensione:

Potenza del trasformatore:	250 kVA
Tensione primaria/secondaria:	15.000/400 V
Corrente nominale BT:	361 A (I)
Diametro cavi:	0.027 m (X)

Calcolo:



$$DPA = 0,40942 \times (X)^{0,5241} \times \sqrt{I} = 0,40942 \times (0,027)^{0,5241} \times \sqrt{361} = 1,17 \text{ m}$$

approssimato ad un metro e mezzo.

L'obiettivo di qualità (intensità del campo magnetico <3 µT) è verificato per una distanza di due metri da tutte le pareti della cabina. All'interno di tale zona non è presente alcuna attività che comporti una permanenza superiore alle 4 ore/giorno, il recettore sensibile più prossimo risulta ad una distanza di oltre dieci metri dal sedime della cabina.



3. DICHIARAZIONE DI CONFORMITA'

Di cui all'art. 5 comma 6 DPGR n. 9/2000

Si dichiara che l'elettrodotto è stato progettato nel rispetto delle seguenti norme:

- L. 339/1986 *“Nuove norme per la disciplina della costruzione e dell’esercizio delle linee elettriche esterne”* e s.m.i.;
- DM n. 449 del 21/03/1988 *“Approvazione norme tecniche per la progettazione, l’esecuzione e l’esercizio delle linee elettriche aeree esterne”* e s.m.i.;
- Legge n. 36 del 22/02/2001 *“Legge quadro sulla protezione dall’esposizione a campi elettrici, magnetici ed elettromagnetici”*;
- D.P.C.M. 08/07/2003 *“Fissazione dei limiti di esposizione, dei valori di attestazione e degli obiettivi di qualità per la protezione della popolazione dalle esposizioni ai campi elettrici e magnetici alla frequenza di rete (50 Hz) generati dagli elettrodotti”*;
- norma CEI 11-17 fascicolo n. 8402 (luglio 2006);
- norma CEI 103-2 fascicolo n. 8598 (dicembre 2006);
- norma CEI 103-6 fascicolo n. 4091 (luglio 1997).

Il tecnico



**IMPIANTO DI RETE PER LA CONNESSIONE 15 kV
DELL'IMPIANTO FOTOVOLTAICO DELLA POTENZA DI 700 kW
BECQUEREL ELECTRIC S.P.A.
UBICATO IN COMUNE DI CASINA (RE) – SP 63**

PROCEDURA AUTORIZZATIVA: SEGNALAZIONE CERTIFICATA DI INIZIO ATTIVITA' (S.C.I.A.)

PROGETTO DEFINITIVO

PLANIMETRIE D'INQUADRAMENTO

IDENTIFICAZIONE ELABORATO

Livello prog.	Codice di rintracciabilità	Tipo docum.	N. elaborato	N. foglio	Tot. fogli	Nome file	Data	Scala
PD	485602267	01	01	01			03/2026	varie
REVISIONI								
REV.	DATA				ESEGUITO	VERIFICATO	APPROVATO	
1	03/2026	EMISSIONE			Dott.Ing.Bizzarri G	Dott.Ing.Bizzarri G	Dott.Ing.Bizzarri G	
2	03/2026	EMISSIONE			Dott.Ing.Bizzarri G	Dott.Ing.Bizzarri G	Dott.Ing.Bizzarri G	

PROGETTAZIONE




GESTORE RETE ELETTRICA

RICHIEDENTE



INQUADRAMENTO GEOGRAFICO

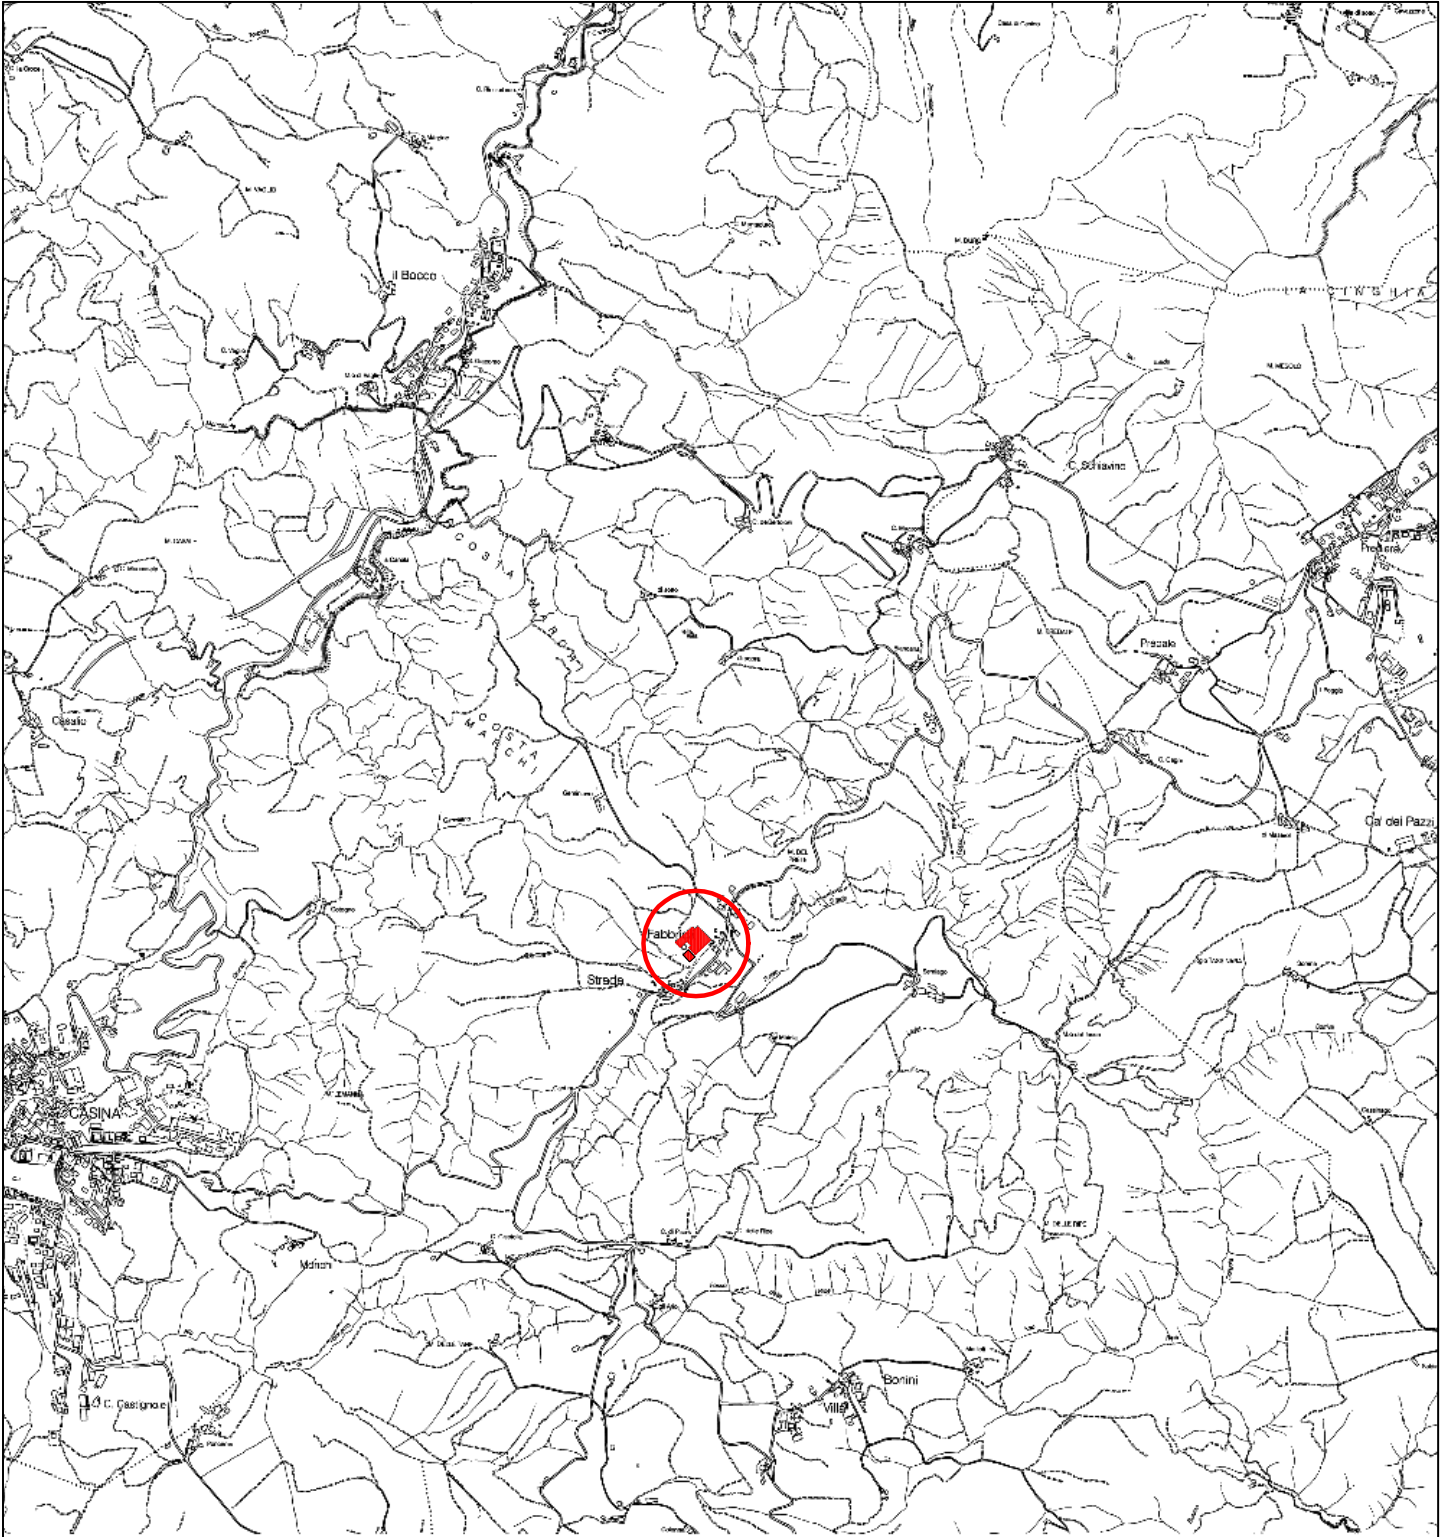


SCALA: 1:25.000



LEGENDA

PROGETTO	ESISTENTE	DA DEMOLIRE	
			PALI/CABINA SECONDARIA-CABINA SU PALO
			Linea 15 kV aerea in conduttori nudi
			Linea 15 kV in cavo sotterraneo
			Linea 15 kV in cavo aereo
			

INQUADRAMENTO SU C.T.R.


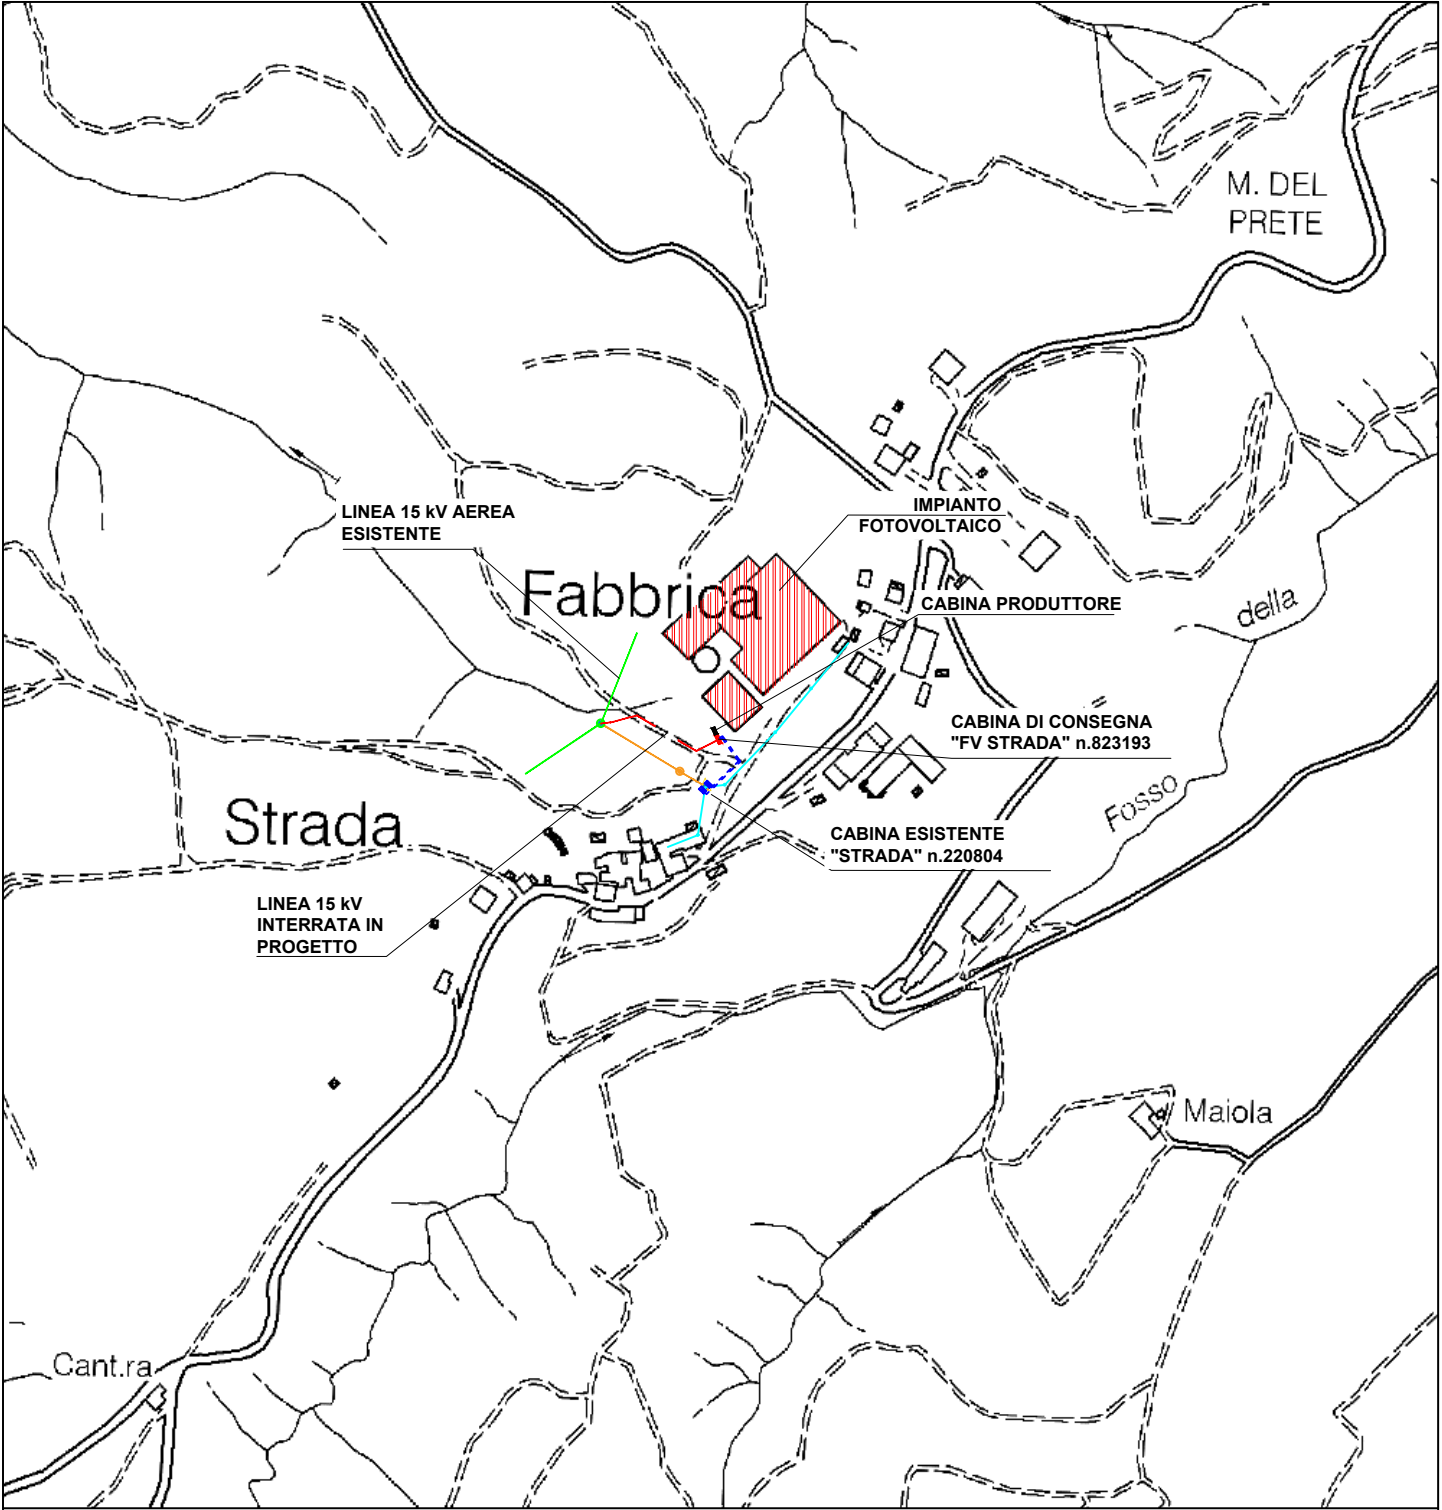


SCALA: 1:5.000 - C.T.R.



LEGENDA

LEGENDA MT

  PROGETTO	ESISTENTE	DA DEMOLIRE
  	  	  
 	 	 


PALI/CABINA SECONDARIA-CABINA SU PALO
Linea 15 kV aerea in conduttori nudi
Linea 15 kV in cavo sotterraneo
Linea 15 kV in cavo aereo

LEGENDA BT

PROGETTO	ESISTENTE	DA DEMOLIRE
  	  	  
 	 	 

PALI/CABINA SECONDARIA-CABINA SU PALO
Linea BT aerea in conduttori nudi
Linea BT in cavo sotterraneo
Linea BT in cavo aereo

INQUADRAMENTO SU ORTOFOTO

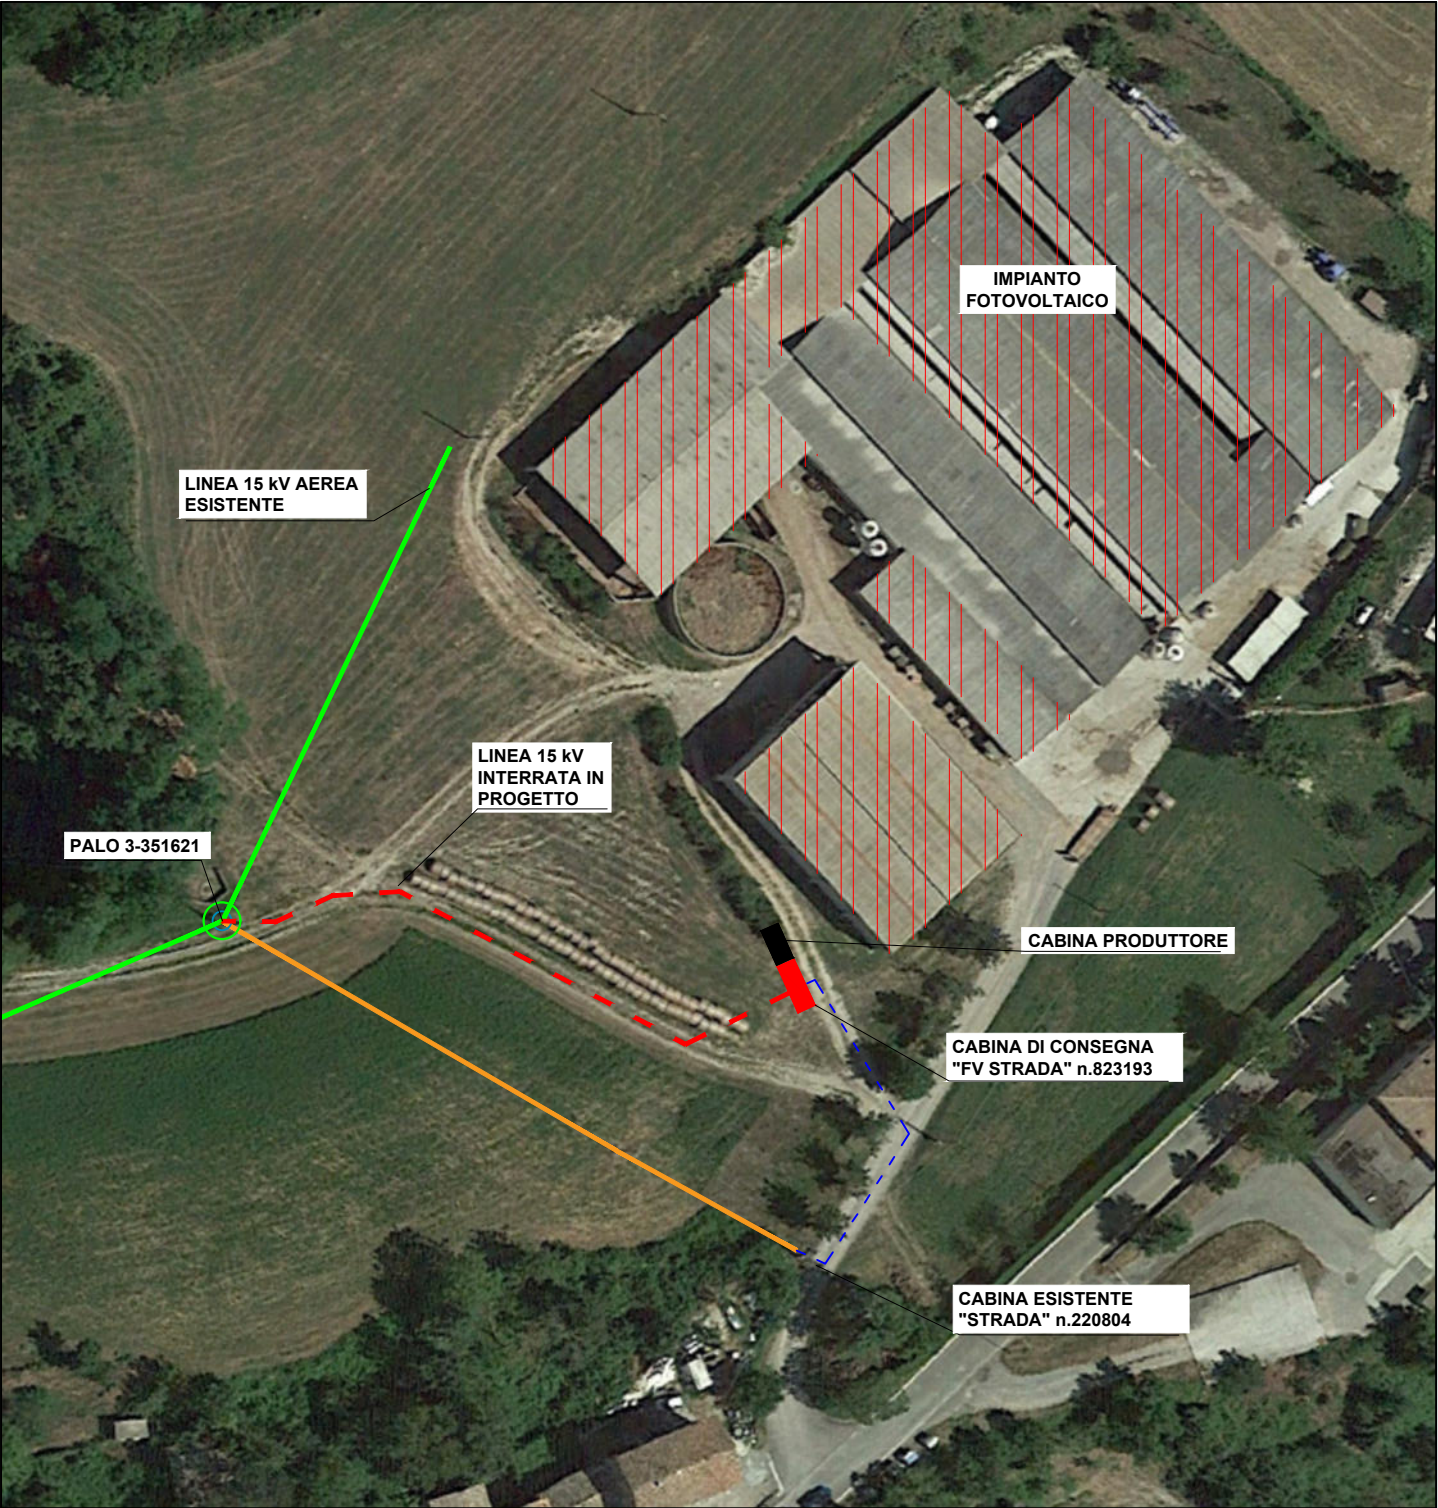

SCALA: 1:1.000 - ORTOFOTO



LEGENDA

LEGENDA MT

PROGETTO	ESISTENTE	DA DEMOLIRE
		

PALI/CABINA SECONDARIA-CABINA SU PALO
Linea 15 kV aerea in conduttori nudi
Linea 15 kV in cavo sotterraneo
Linea 15 kV in cavo aereo

LEGENDA BT

PROGETTO	ESISTENTE	DA DEMOLIRE
		

PALI/CABINA SECONDARIA-CABINA SU PALO
Linea BT aerea in conduttori nudi
Linea BT in cavo sotterraneo
Linea BT in cavo aereo

INQUADRAMENTO SU P.S.C. COMUNE DI CASINA



SCALA: 1:2.000 - P2.1 TAVOLA DEI VINCOLI




LEGENDA

PROGETTO	ESISTENTE	DA DEMOLIRE
  	  	  
  	  	  



Frana stabilizzata (Fs)

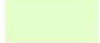

Zone di particolare interesse paesaggistico-ambientale (Art. 45)

PALI/CABINA SECONDARIA-CABINA SU PALO

Linea 15 kV aerea in conduttori nudi

Linea 15 kV in cavo sotterraneo

Linea 15 kV in cavo aereo

**IMPIANTO DI RETE PER LA CONNESSIONE 15 kV
DELL'IMPIANTO FOTOVOLTAICO DELLA POTENZA DI 700 kW
BECQUEREL ELECTRIC S.P.A.
UBICATO IN COMUNE DI CASINA (RE) – SP 63**

PROCEDURA AUTORIZZATIVA: SEGNALAZIONE CERTIFICATA DI INIZIO ATTIVITA' (S.C.I.A.)

PROGETTO DEFINITIVO

DOCUMENTAZIONE IMPIANTO DI RETE

IDENTIFICAZIONE ELABORATO

Livello prog.	Codice di rintracciabilità	Tipo docum.	N. elaborato	N. foglio	Tot. fogli	Nome file	Data	Scala
PD	485602267	01	01	01			03/2026	varie

REVISIONI

REV.	DATA		ESEGUITO	VERIFICATO	APPROVATO
1	03/2026	EMISSIONE	Dott.Ing.Bizzarri G	Dott.Ing.Bizzarri G	Dott.Ing.Bizzarri G
2	03/2026	EMISSIONE	Dott.Ing.Bizzarri G	Dott.Ing.Bizzarri G	Dott.Ing.Bizzarri G

PROGETTAZIONE




GESTORE RETE ELETTRICA

RICHIEDENTE



INQUADRAMENTO SU CATASTALE

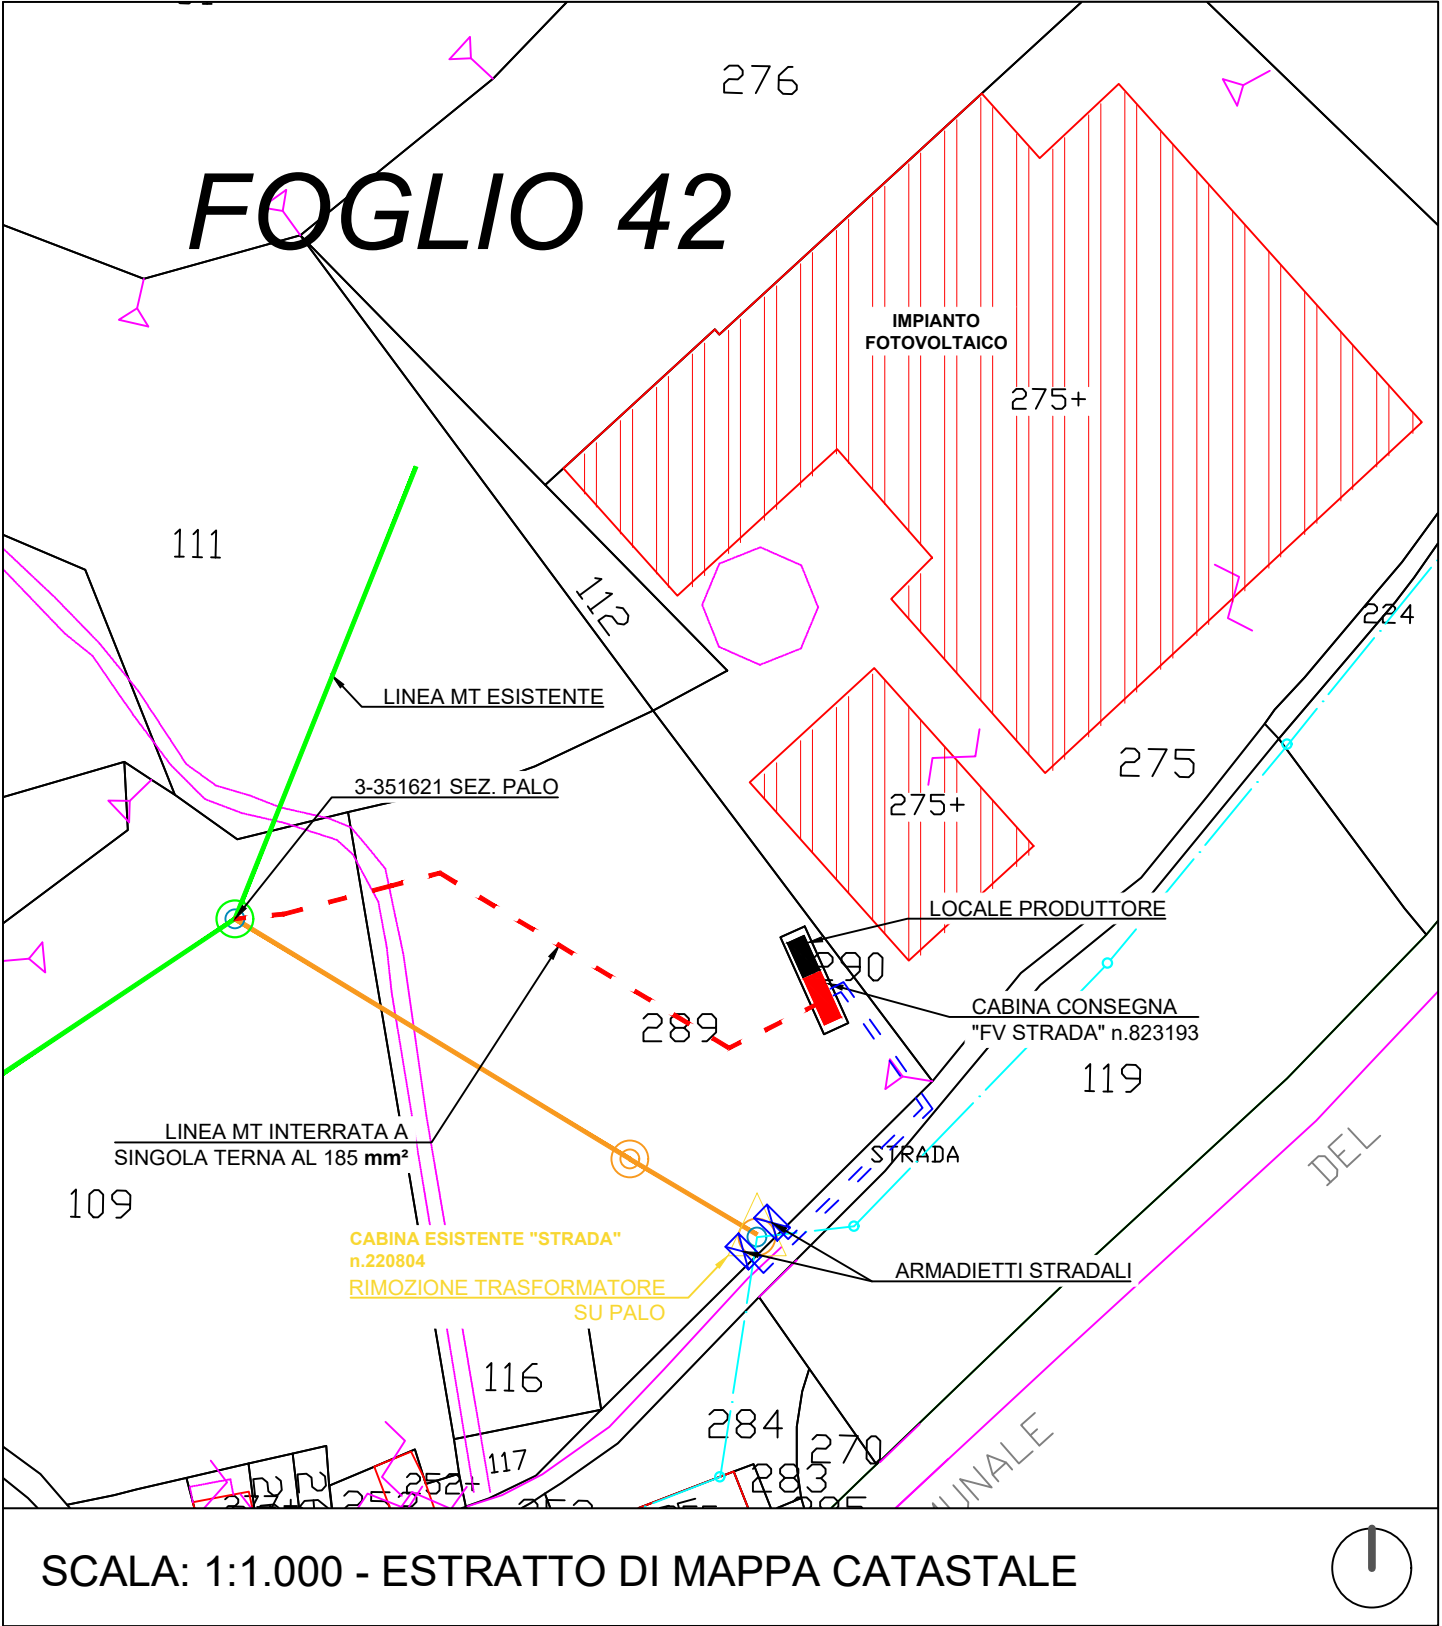

LEGENDA

LEGENDA MT

PROGETTO	ESISTENTE	DA DEMOLIRE	
			PALI/CABINA SECONDARIA-CABINA SU PALO
			Linea 15 kV aerea in conduttori nudi
			Linea 15 kV in cavo sotterraneo
			Linea 15 kV in cavo aereo

LEGENDA BT

PROGETTO	ESISTENTE	DA DEMOLIRE	
			PALI/CABINA SECONDARIA-CABINA SU PALO
			Linea BT aerea in conduttori nudi
			Linea BT in cavo sotterraneo
			Linea BT in cavo aereo

ELENCO DITTE

IDENTIFICATIVO MAPPALE			INTESTATARI			ASSERVIMENTI	
COMUNE	FOGLIO	PARTICELLA	INTESTATARI	CODICE FISCALE	TITOLARITA'	m	m2
Casina (RE)	42	290	AZIENDA AGRICOLA STRADA SOCIETA' SEMPLICE DI CAMPANI DEVID & C. con sede in CASINA (RE)	01961570353	Proprietà 1/1	0	0
			BECQUEREL ELECTRIC SPA, con sede a REGGIO EMILIA (RE)	02243710411	Proprietà superficiaria 1/1	0	0
	42	289	AZIENDA AGRICOLA STRADA SOCIETA' SEMPLICE DI CAMPANI DEVID & C. con sede in CASINA (RE)	01961570353	Proprietà 1/1	68	272
	42	109	BAZZANI ALDA, nata a CASINA (RE) il 08/04/1948	BZZLDA48D48E967C	Proprietà 1/1	17	68

Catasto terreni
Visura attuale per immobile
Situazione degli atti informatizzati al 17/03/2026



Immobile di catasto terreni



Causali di aggiornamento ed annotazioni

Informazioni riportate negli atti del catasto al 17/03/2026

Dati identificativi: Comune di CASINA (B967) (RE)

Foglio 42 Particella 109

Classamento:

Redditi: dominicale Euro 24,98 Lire 48.378

agrario Euro 35,14 Lire 68.031

Il reddito dominicale è stato calcolato tenendo
conto delle seguenti deduzioni: BMA^a)

Particella con qualità: SEMINATIVO di classe 2

Superficie: 7.559 m²

Ultimo atto di aggiornamento: DENUNZIA (NEI PASSAGGI PER CAUSA DI MORTE) del 27/02/1985 in atti dal
30/01/1987 (n. 4085)

> **Dati identificativi**

Comune di CASINA (B967) (RE)

Foglio 42 Particella 109

Partita: 15454

Impianto meccanografico del 01/04/1978

> **Dati di classamento**

Redditi: dominicale Euro 24,98 Lire 48.378

agrario Euro 35,14 Lire 68.031

Il reddito dominicale è stato calcolato tenendo
conto delle seguenti deduzioni: BMA^a)

Particella con qualità: SEMINATIVO di classe 2

Superficie: 7.559 m²

Impianto meccanografico del 01/04/1978

> **Altre variazioni**

DENUNZIA (NEI PASSAGGI PER CAUSA DI MORTE)
del 27/02/1985 in atti dal 30/01/1987 (n. 4085)

> **Intestazione attuale dell'immobile - totale intestati: 1**

> **1. BAZZANI Alda (CF BZZLDA48D48B967C)**
nata a CASINA (RE) il 08/04/1948
Diritto di: Proprieta' per 1/1 (deriva dall'atto 1)

1. Atto del 22/12/2016 Pubblico ufficiale RUBERTELLI
VALENTINA Sede REGGIO NELL'EMILIA (RE)
Repertorio n. 45458 - DIVISIONE Nota presentata con
Modello Unico n. 18309.1/2016 Reparto PI di REGGIO
EMILIA in atti dal 30/12/2016

Visura telematica

Catasto terreni
Visura attuale per immobile
Situazione degli atti informatizzati al 17/03/2026



Immobile di catasto terreni



Causali di aggiornamento ed annotazioni

Informazioni riportate negli atti del catasto al 17/03/2026

Dati identificativi: Comune di CASINA (B967) (RE)

Foglio 42 Particella 289

Classamento:

Redditi: dominicale Euro 16,90

agrario Euro 19,25

Il reddito dominicale è stato calcolato tenendo conto delle seguenti deduzioni: BMA^a)

Particella con qualità: SEMIN ARBOR di classe 2

Superficie: 4.142 m²

Ultimo atto di aggiornamento: FRAZIONAMENTO del 28/10/2025 Pratica n. RE0119819 in atti dal 28/10/2025 Protocollo NSD n. ENTRATE.AGEV-ST1.REGISTRO UFFICIALE.4600324.28/10/2025 presentato il 28/10/2025 (n. 119819.1/2025)

> **Dati identificativi**

Comune di CASINA (B967) (RE)

Foglio 42 Particella 289

FRAZIONAMENTO del 28/10/2025 Pratica n. RE0119819 in atti dal 28/10/2025 Protocollo NSD n. ENTRATE.AGEV-ST1.REGISTRO UFFICIALE.46003-24.28/10/2025 presentato il 28/10/2025 (n. 119819.1/2025)

> **Dati di classamento**

Redditi: dominicale Euro 16,90

agrario Euro 19,25

Il reddito dominicale è stato calcolato tenendo conto delle seguenti deduzioni: BMA^a)

Particella con qualità: SEMIN ARBOR di classe 2

Superficie: 4.142 m²

FRAZIONAMENTO del 28/10/2025 Pratica n. RE0119819 in atti dal 28/10/2025 Protocollo NSD n. ENTRATE.AGEV-ST1.REGISTRO UFFICIALE.46003-24.28/10/2025 presentato il 28/10/2025 (n. 119819.1/2025)

> Intestazione attuale dell'immobile - totale intestati: 1

> 1. AZIENDA AGRICOLA STRADA SOCIETA'
SEMPLICE DI CAMPANI DEVID & C.
(CF 01961570353)

sede in CASINA (RE)

Diritto di: Proprieta' per 1/1 (deriva dall'atto 1)

1. FRAZIONAMENTO del 28/10/2025 Pratica n.
RE0119819 in atti dal 28/10/2025 Protocollo NSD n.
ENTRATE.AGEV-ST1.REGISTRO UFFICIALE.46003-
24.28/10/2025 presentato il 28/10/2025 (n. 119819.1/2025)

Visura telematica

Legenda

a) BMA: Consorzio di bonifica tresinaro-secchia

Catasto terreni
Visura attuale per immobile
Situazione degli atti informatizzati al 17/03/2026



Immobile di catasto terreni



Causali di aggiornamento ed annotazioni

Informazioni riportate negli atti del catasto al 17/03/2026

Dati identificativi: Comune di CASINA (B967) (RE)

Foglio 42 Particella 290

Classamento:

Redditi: dominicale Euro 0,20

agrario Euro 0,23

Il reddito dominicale è stato calcolato tenendo conto delle seguenti deduzioni: BMA^a)

Particella con qualità: SEMIN ARBOR di classe 2

Superficie: 49 m²

Ultimo atto di aggiornamento: FRAZIONAMENTO del 28/10/2025 Pratica n. RE0119819 in atti dal 28/10/2025 Protocollo NSD n. ENTRATE.AGEV-ST1.REGISTRO UFFICIALE.4600324.28/10/2025 presentato il 28/10/2025 (n. 119819.1/2025)

> **Dati identificativi**

Comune di CASINA (B967) (RE)

Foglio 42 Particella 290

FRAZIONAMENTO del 28/10/2025 Pratica n. RE0119819 in atti dal 28/10/2025 Protocollo NSD n. ENTRATE.AGEV-ST1.REGISTRO UFFICIALE.46003-24.28/10/2025 presentato il 28/10/2025 (n. 119819.1/2025)

Annotazione di immobile: SR

> **Dati di classamento**

Redditi: dominicale Euro 0,20

agrario Euro 0,23

Il reddito dominicale è stato calcolato tenendo conto delle seguenti deduzioni: BMA^a)

Particella con qualità: SEMIN ARBOR di classe 2

Superficie: 49 m²

FRAZIONAMENTO del 28/10/2025 Pratica n. RE0119819 in atti dal 28/10/2025 Protocollo NSD n. ENTRATE.AGEV-ST1.REGISTRO UFFICIALE.46003-24.28/10/2025 presentato il 28/10/2025 (n. 119819.1/2025)

› Intestazione attuale dell'immobile - totale intestati: 2

› 1. AZIENDA AGRICOLA STRADA SOCIETA'
SEMPLICE DI CAMPANI DEVID & C.
(CF 01961570353)

sede in CASINA (RE)

Diritto di: Proprieta' per 1/1 (deriva dall'atto 1)

1. Atto del 17/11/2025 Pubblico ufficiale RUBERTELLI VALENTINA Sede REGGIO NELL'EMILIA (RE) Repertorio n. 52718 - COSTITUZIONE DI DIRITTI REALI A TITOLO ONEROSO Nota presentata con Modello Unico n. 19163.1/2025 Reparto PI di REGGIO EMILIA in atti dal 22/11/2025

› 2. BECQUEREL ELECTRIC SPA
(CF 02243710411)

sede in REGGIO NELL'EMILIA (RE)

Diritto di: Superficie per 1/1 (deriva dall'atto 1)

Visura telematica

Legenda

a) BMA: Consorzio di bonifica tresinaro-secchia

**IMPIANTO DI RETE PER LA CONNESSIONE 15 kV
DELL'IMPIANTO FOTOVOLTAICO DELLA POTENZA DI 700 kW
BECQUEREL ELECTRIC S.P.A.
UBICATO IN COMUNE DI CASINA (RE) – SP 63**

PROCEDURA AUTORIZZATIVA: SEGNALAZIONE CERTIFICATA DI INIZIO ATTIVITA' (S.C.I.A.)

PROGETTO DEFINITIVO

PARTICOLARI COSTRUTTIVI

IDENTIFICAZIONE ELABORATO

Livello prog.	Codice di rintracciabilità	Tipo docum.	N. elaborato	N. foglio	Tot. fogli	Nome file	Data	Scala
PD	485602267	01	01	01			03/2026	varie
REVISIONI								
REV.	DATA				ESEGUITO	VERIFICATO	APPROVATO	
1	03/2026	EMISSIONE			Dott.Ing.Bizzarri G	Dott.Ing.Bizzarri G	Dott.Ing.Bizzarri G	
2	03/2026	EMISSIONE			Dott.Ing.Bizzarri G	Dott.Ing.Bizzarri G	Dott.Ing.Bizzarri G	

PROGETTAZIONE




GESTORE RETE ELETTRICA

RICHIEDENTE



TIPOLOGIE COSTRUTTIVE ELETTRODOTTO

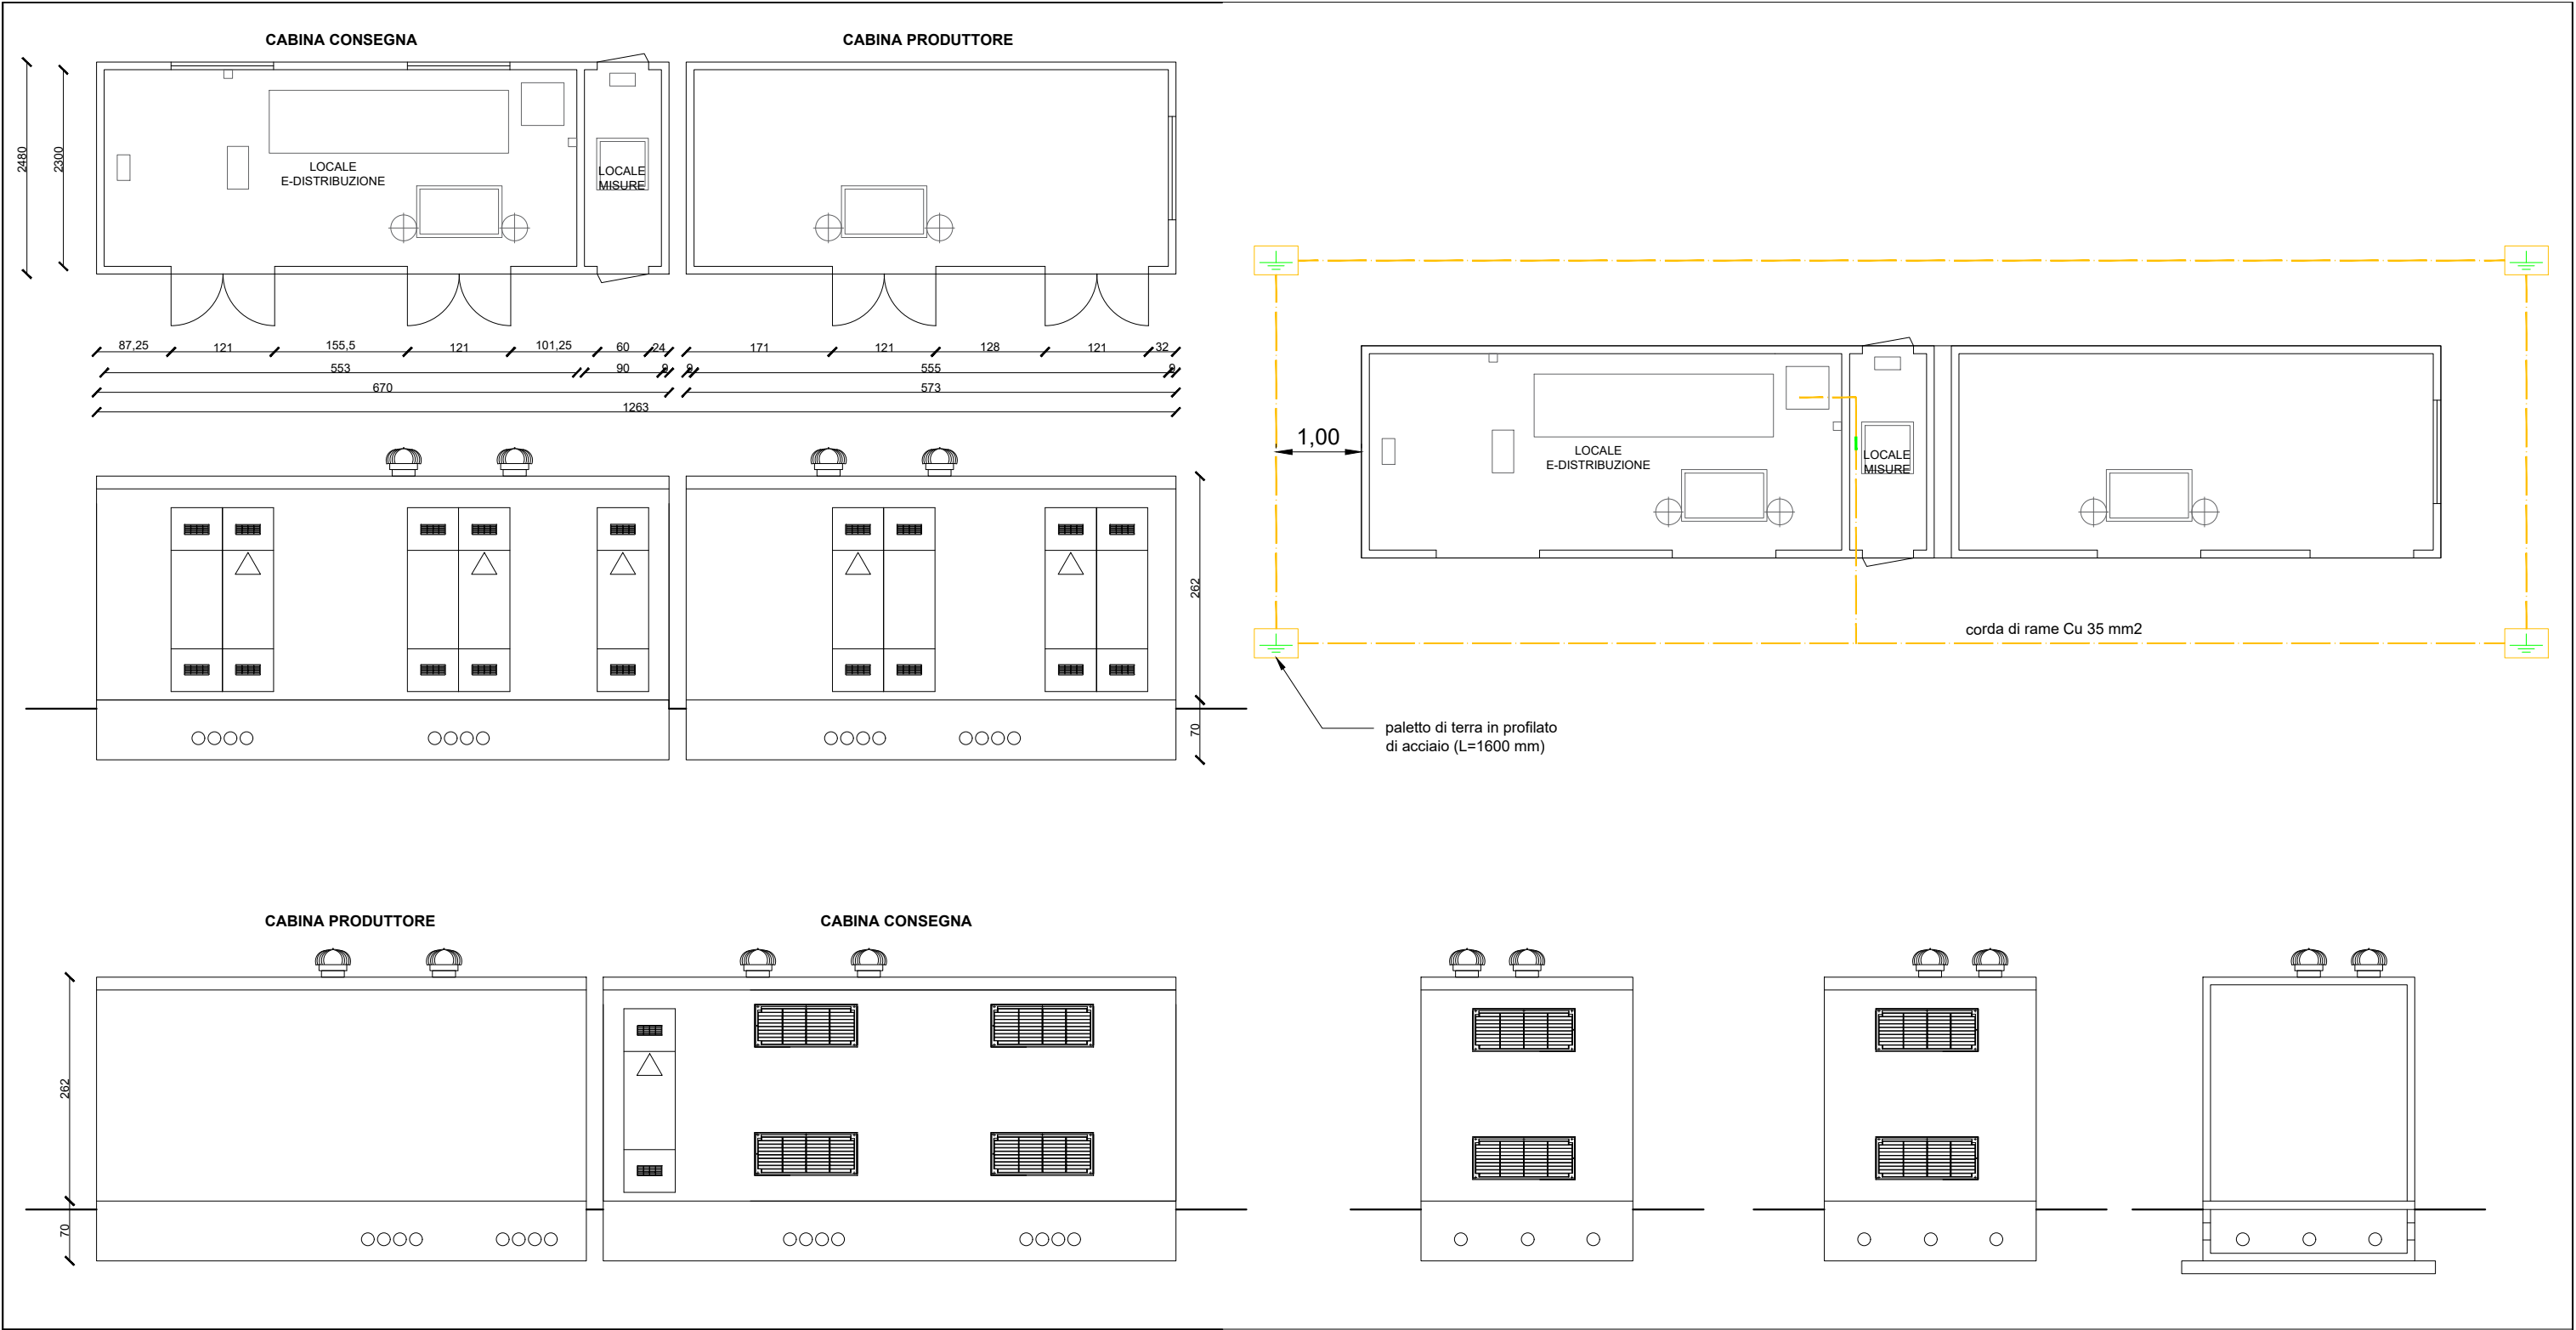


SCALA: 1:75 - CABINA DI CONSEGNA

LEGENDA

PROGETTO	ESISTENTE	DA DEMOLIRE	
			PALI/CABINA SECONDARIA-CABINA SU PALO
			Linea 15 kV aerea in conduttori nudi
			Linea 15 kV in cavo sotterraneo
			Linea 15 kV in cavo aereo

TIPOLOGIE COSTRUTTIVE ELETTRODOTTO

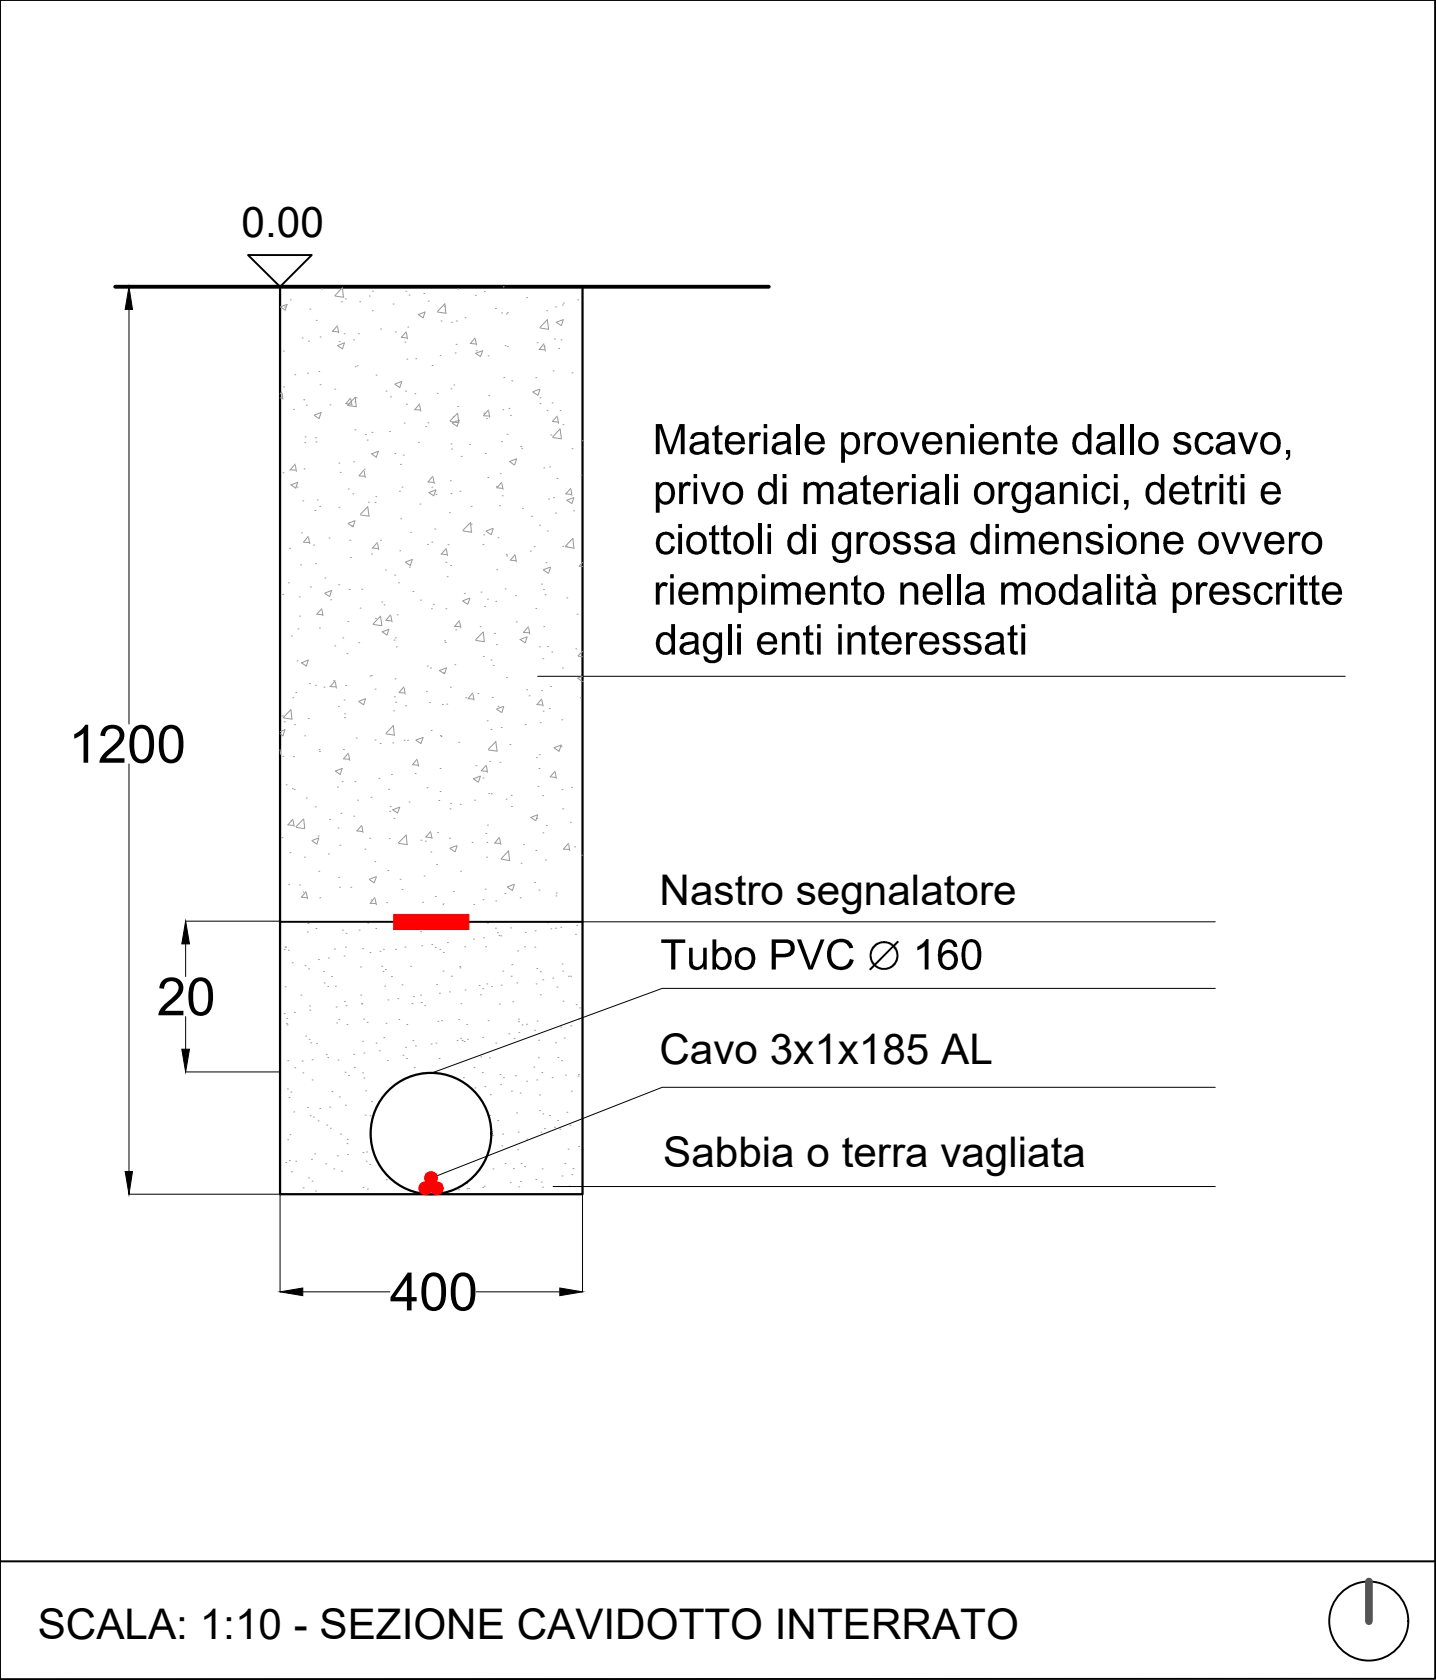

LEGENDA

PROGETTO	ESISTENTE	DA DEMOLIRE	
			PALI/CABINA SECONDARIA-CABINA SU PALO
			Linea 15 kV aerea in conduttori nudi
			Linea 15 kV in cavo sotterraneo
			Linea 15 kV in cavo aereo
			