


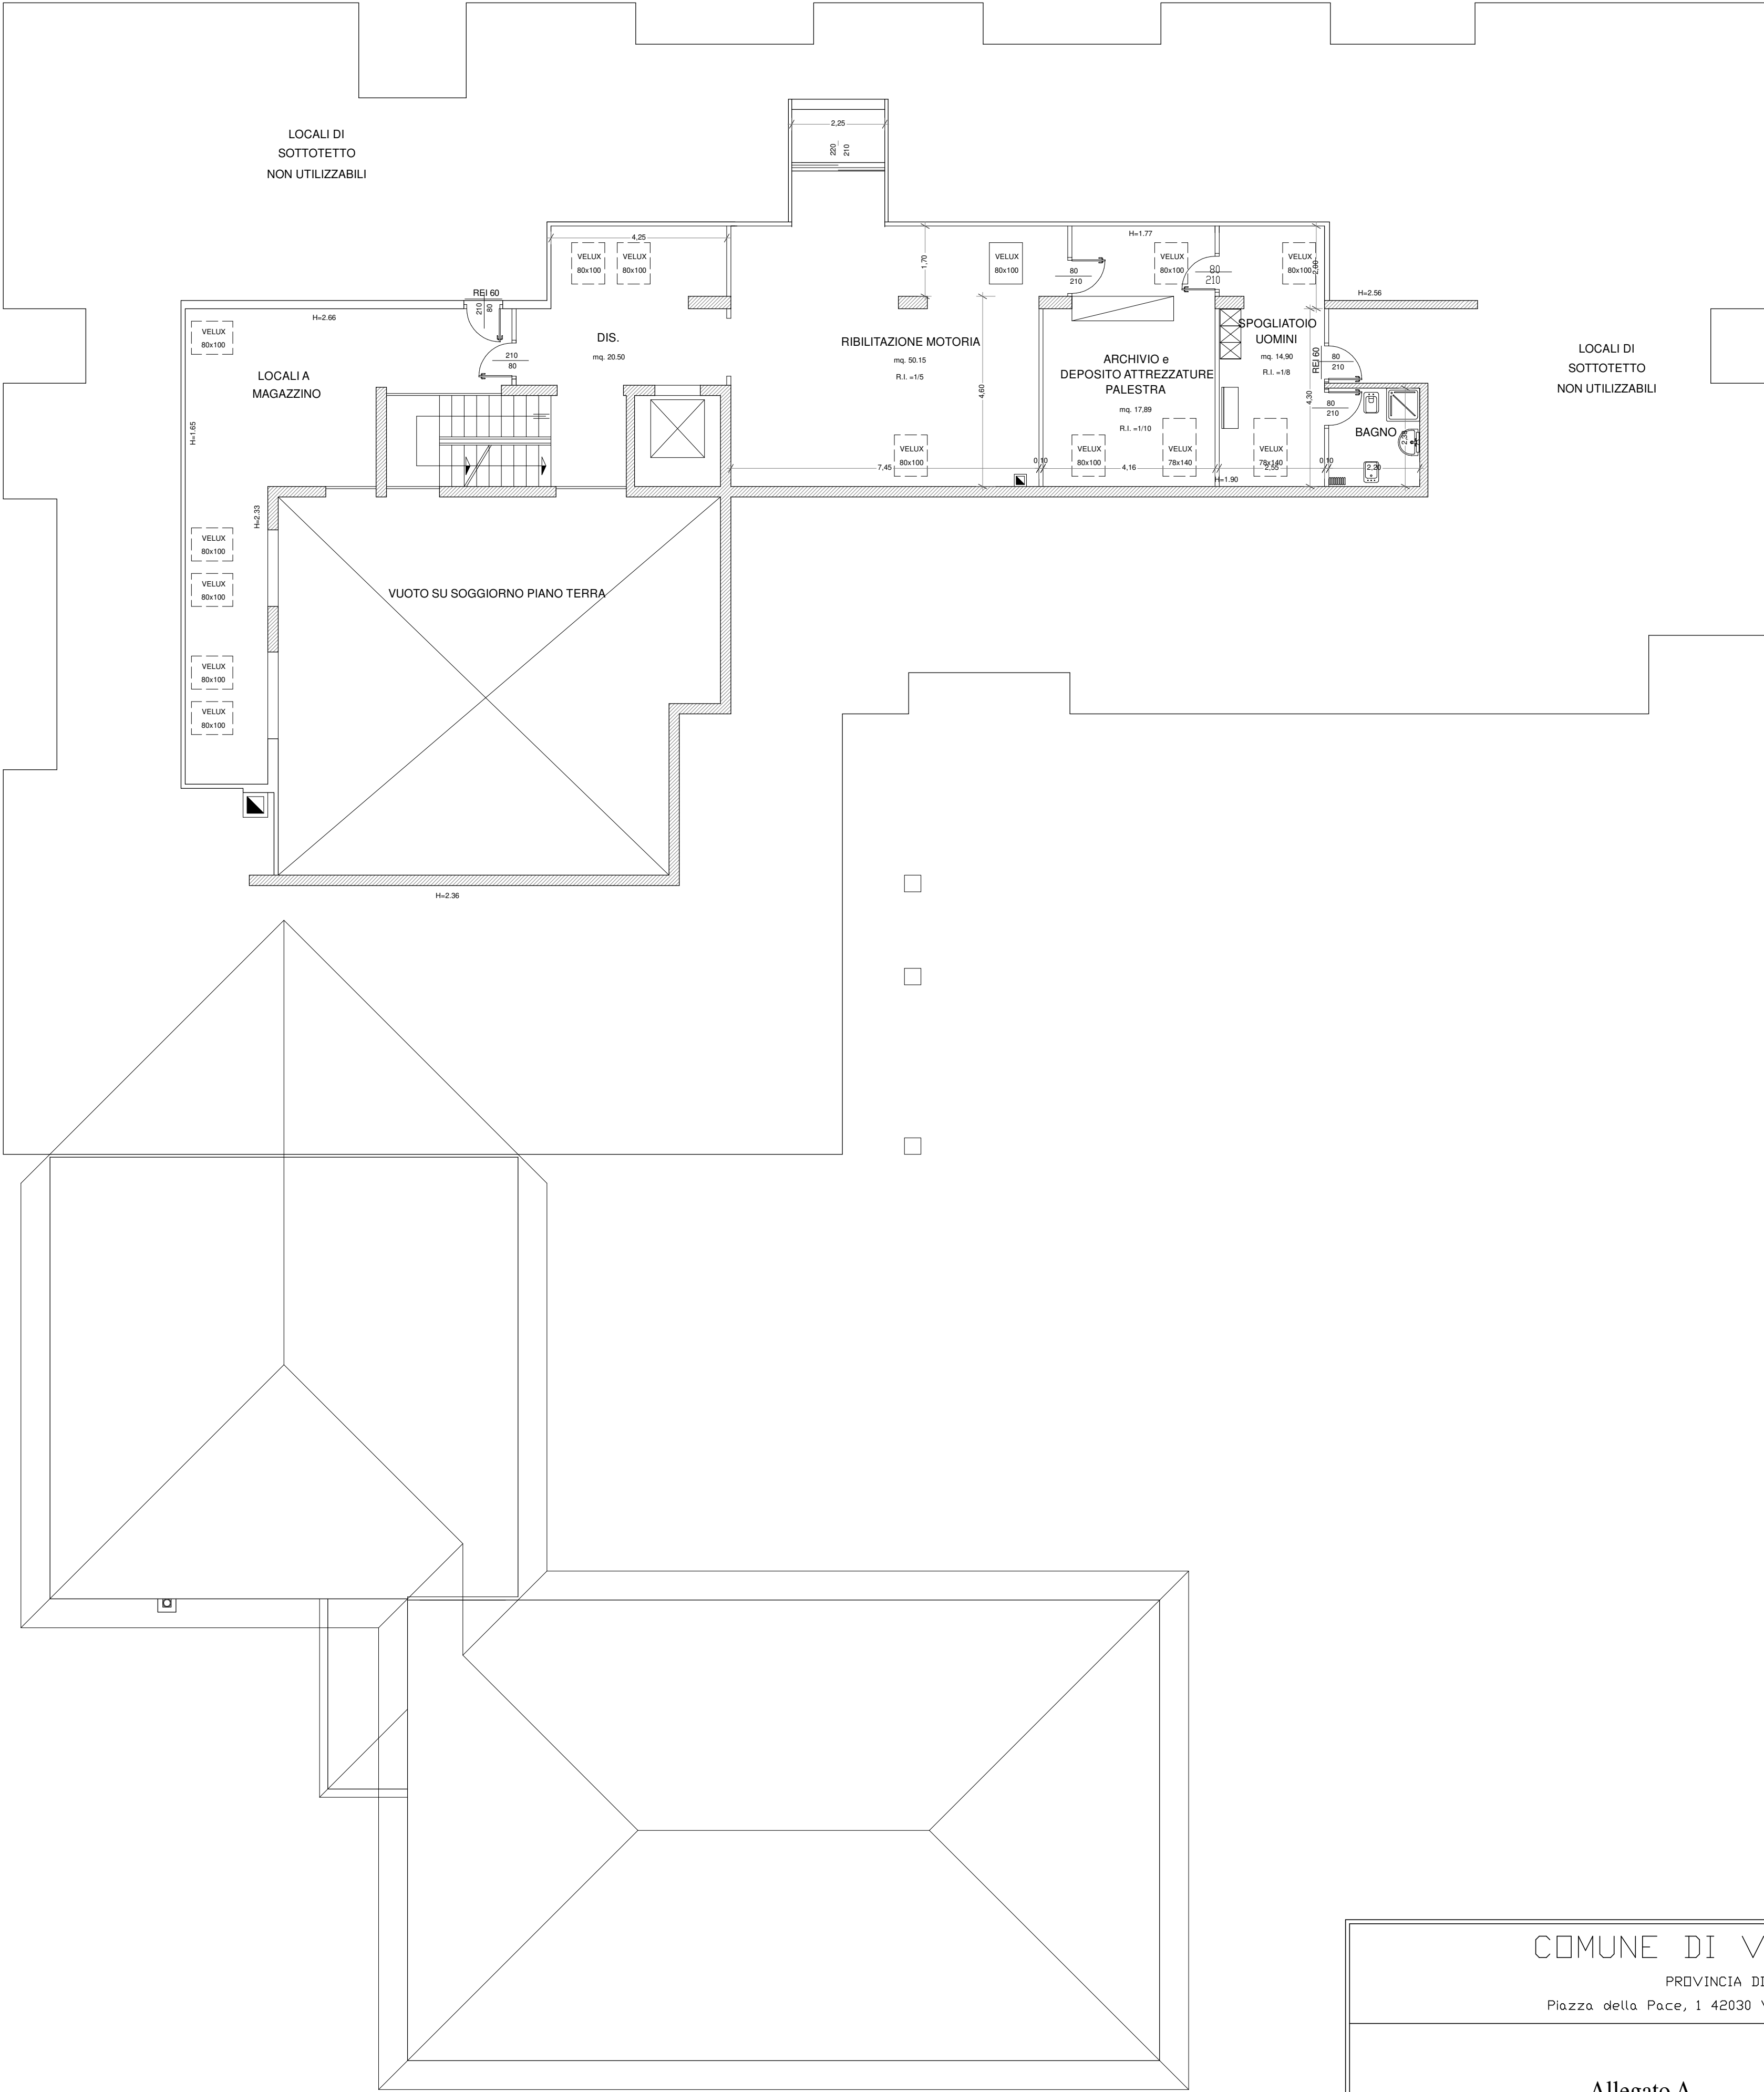

COMUNE DI VILLA MINOZZO PROVINCIA DI REGGIO EMILIA Piazza della Pace, 1 42030 Villa Minozzo Tel. 0522-801122	
Allegato A	Tavola N. 3
data : Dicembre 2022	scala : 1:100
Oggetto : PLANIMETRIA PIANO PRIMO	