


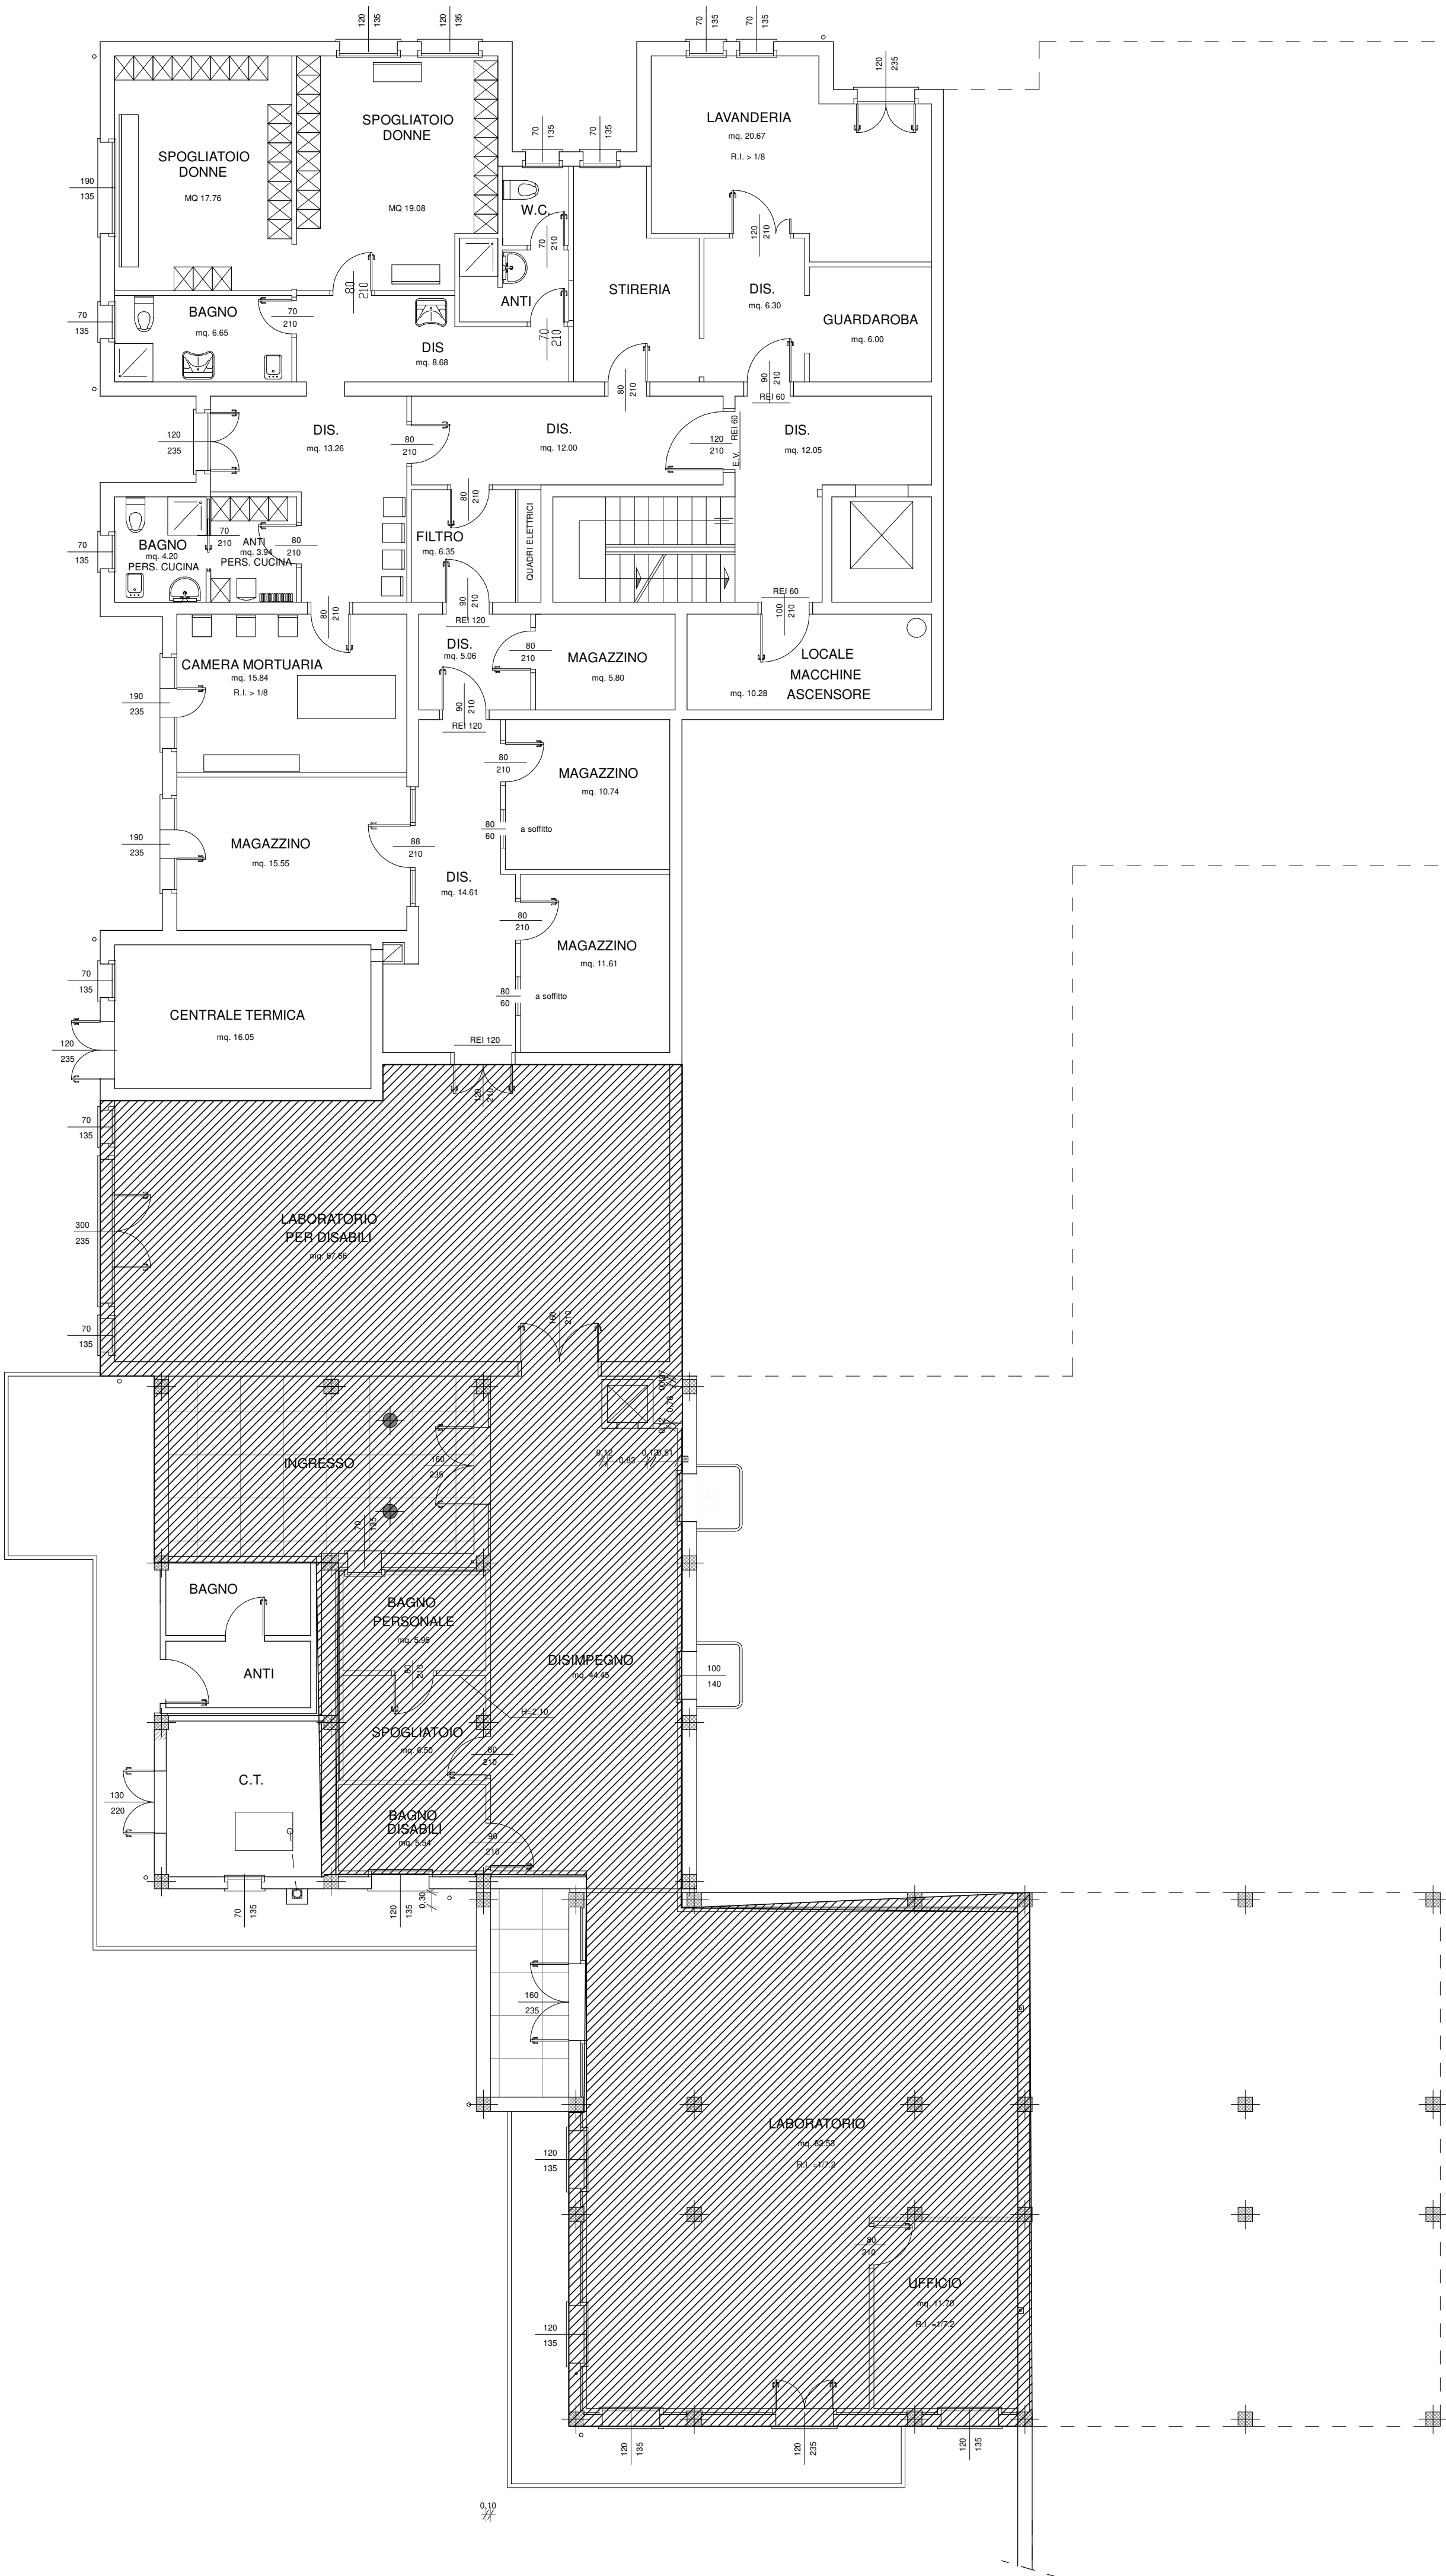

COMUNE DI VILLA MINOZZO PROVINCIA DI REGGIO EMILIA Piazza della Pace, 1 42030 Villa Minozza Tel. 0522-801122	
Allegato A Centro diurno-erba voglio locali non in concessione	Tavola N. 1
data : Dicembre 2022	scala : 1:100
Oggetto : PLANIMETRIA PIANO SEMINTERRATO	